


1F

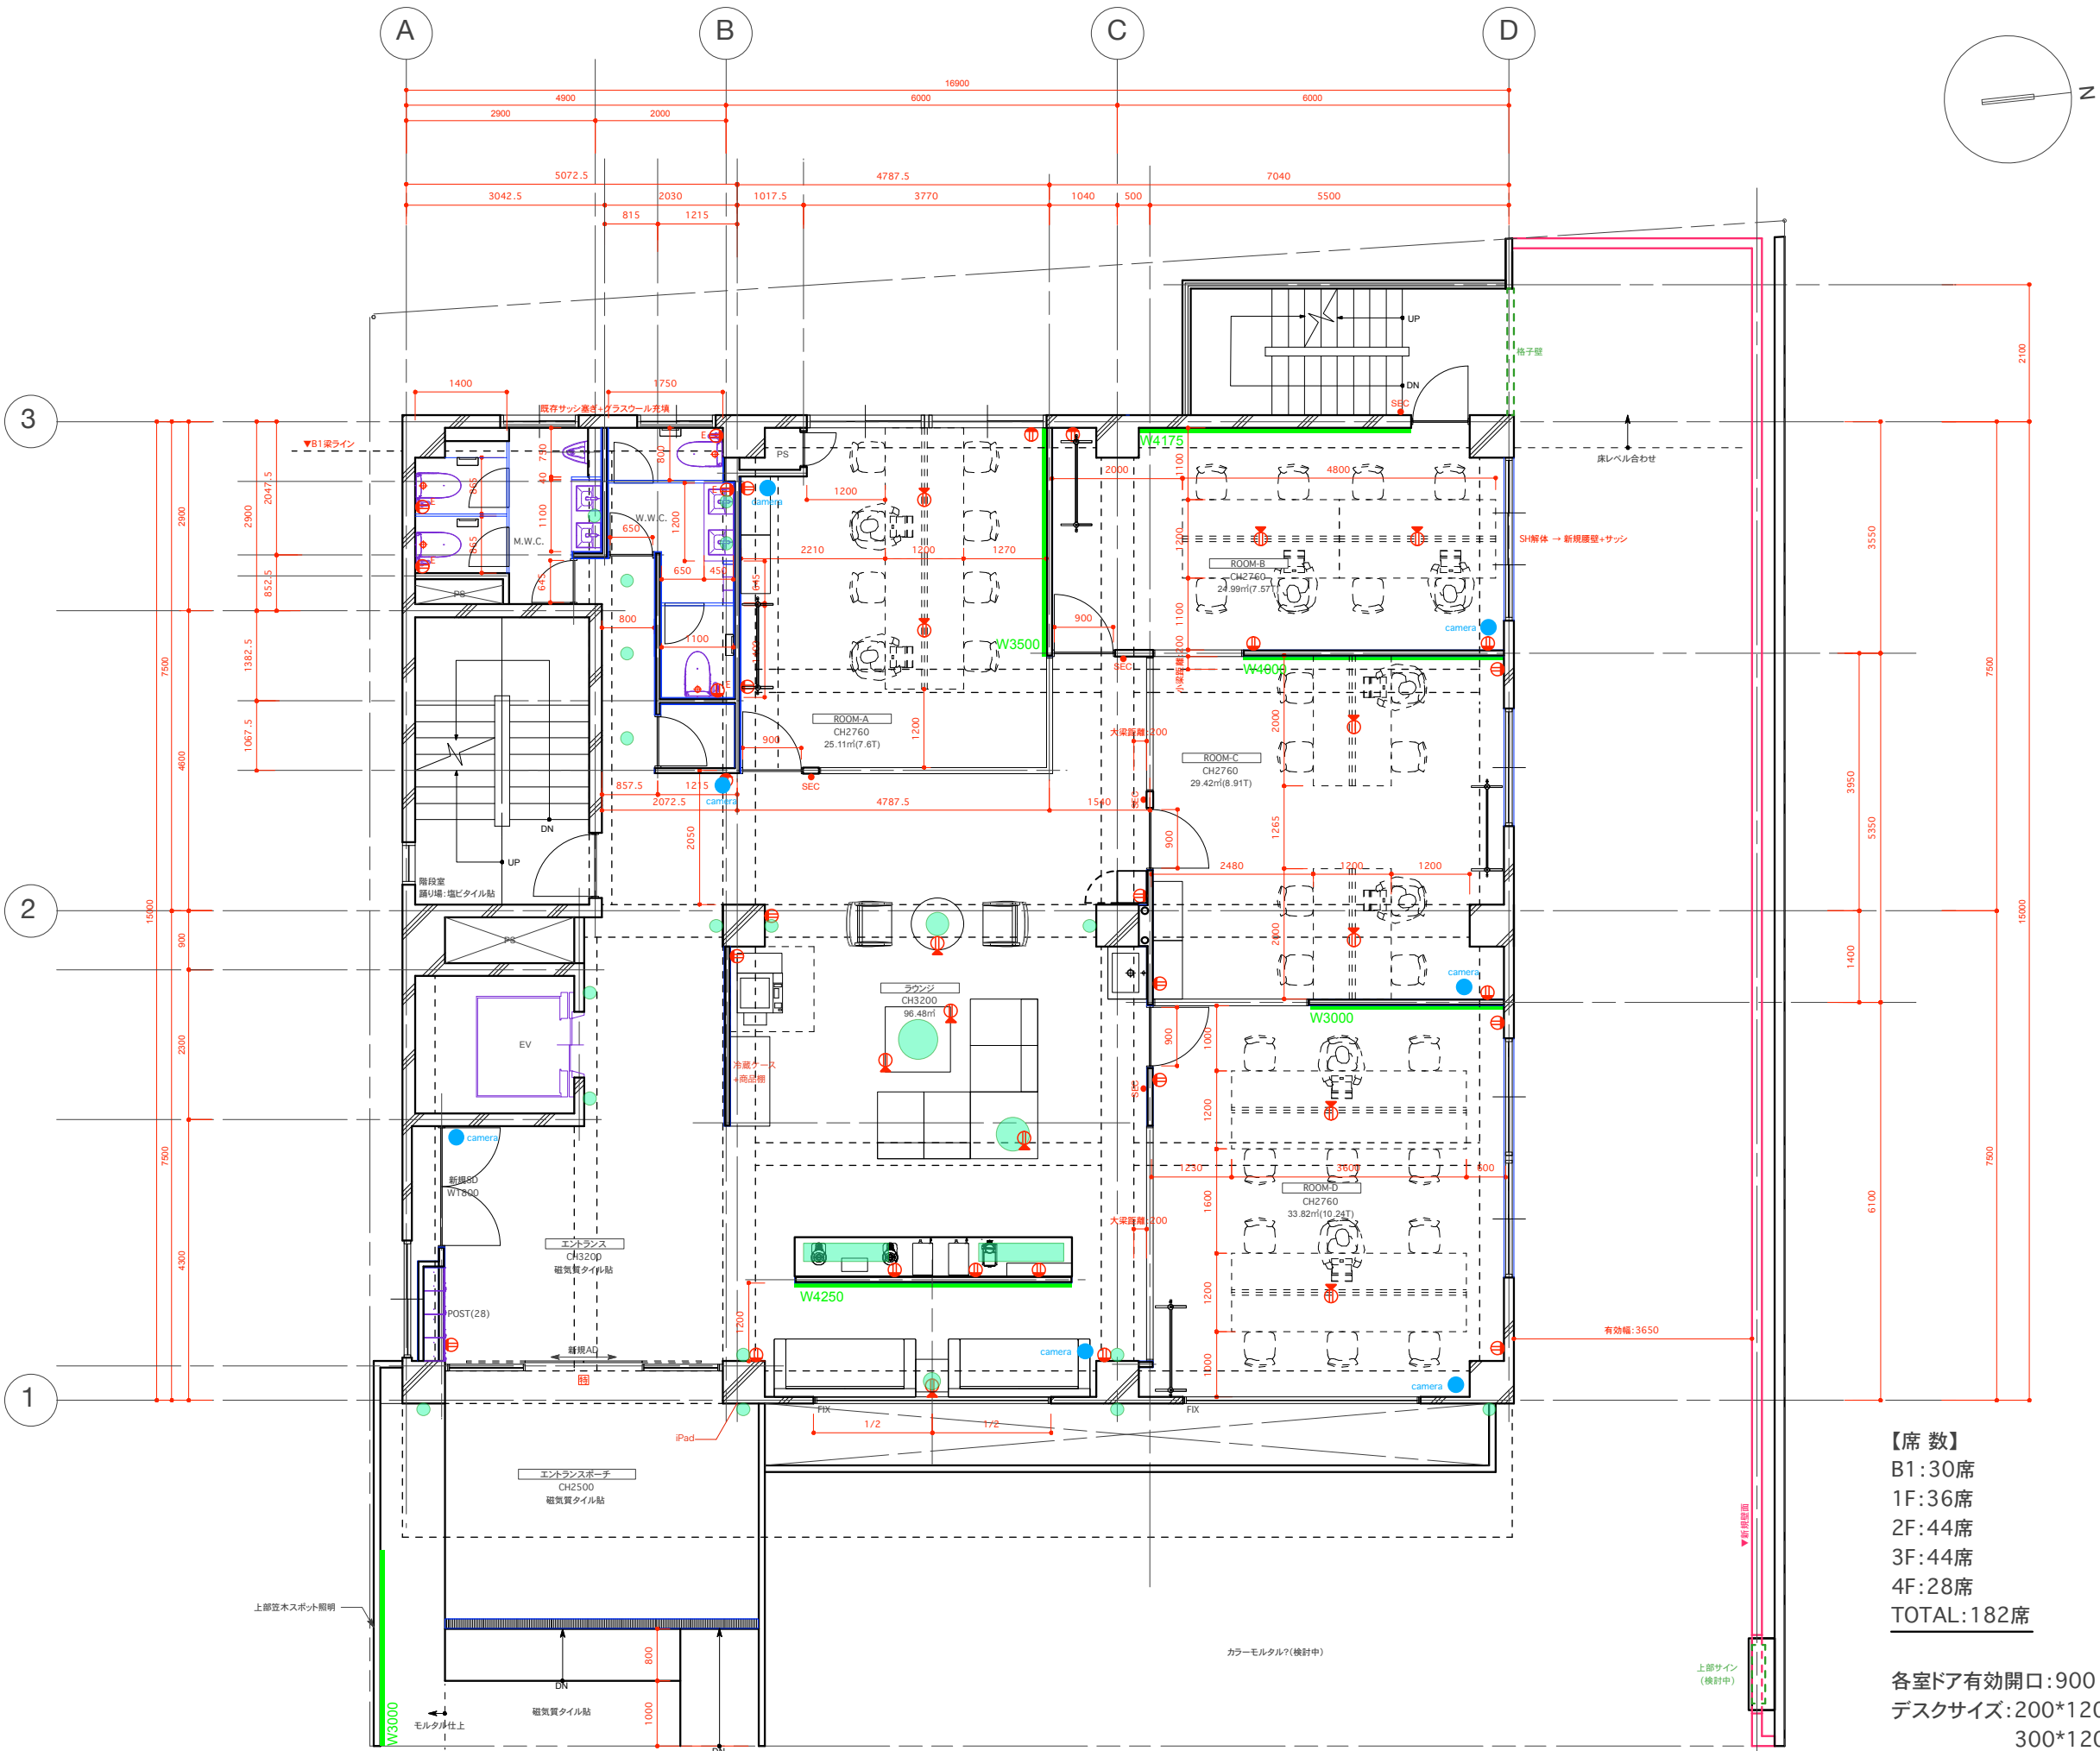

【席数】
 B1: 30席
 1F: 36席
 2F: 44席
 3F: 44席
 4F: 28席
 TOTAL: 182席

各室ドア有効開口: 900
 デスクサイズ: 200*120(4)
 300*120(6)

SONE YASUHIRO
 DESIGN Inc.

3-27-3 LAPIN Bld.3F, Tokiwacho, Naka-ku,
 Yokohama-shi, 231-0014, Japan
 T 045 - 664 - 7710
 F 045 - 664 - 7720
 http://www.sonedesign.co.jp

NO.	DATE	REVISION
1	2020.05.19.	実施設計図

PROJECT.

(仮)カールツァイス四谷
 別館ビル 改修工事

PLACE.

東京都新宿区四谷本塩町2-8

COMPLETE.

2020.-

MEMO.

DRAWN.

CHECKED.

FINAL CHECKED.

TITLE.

1階平面図


SCALE.

1 / 100

SHEET NO.

01.

B1

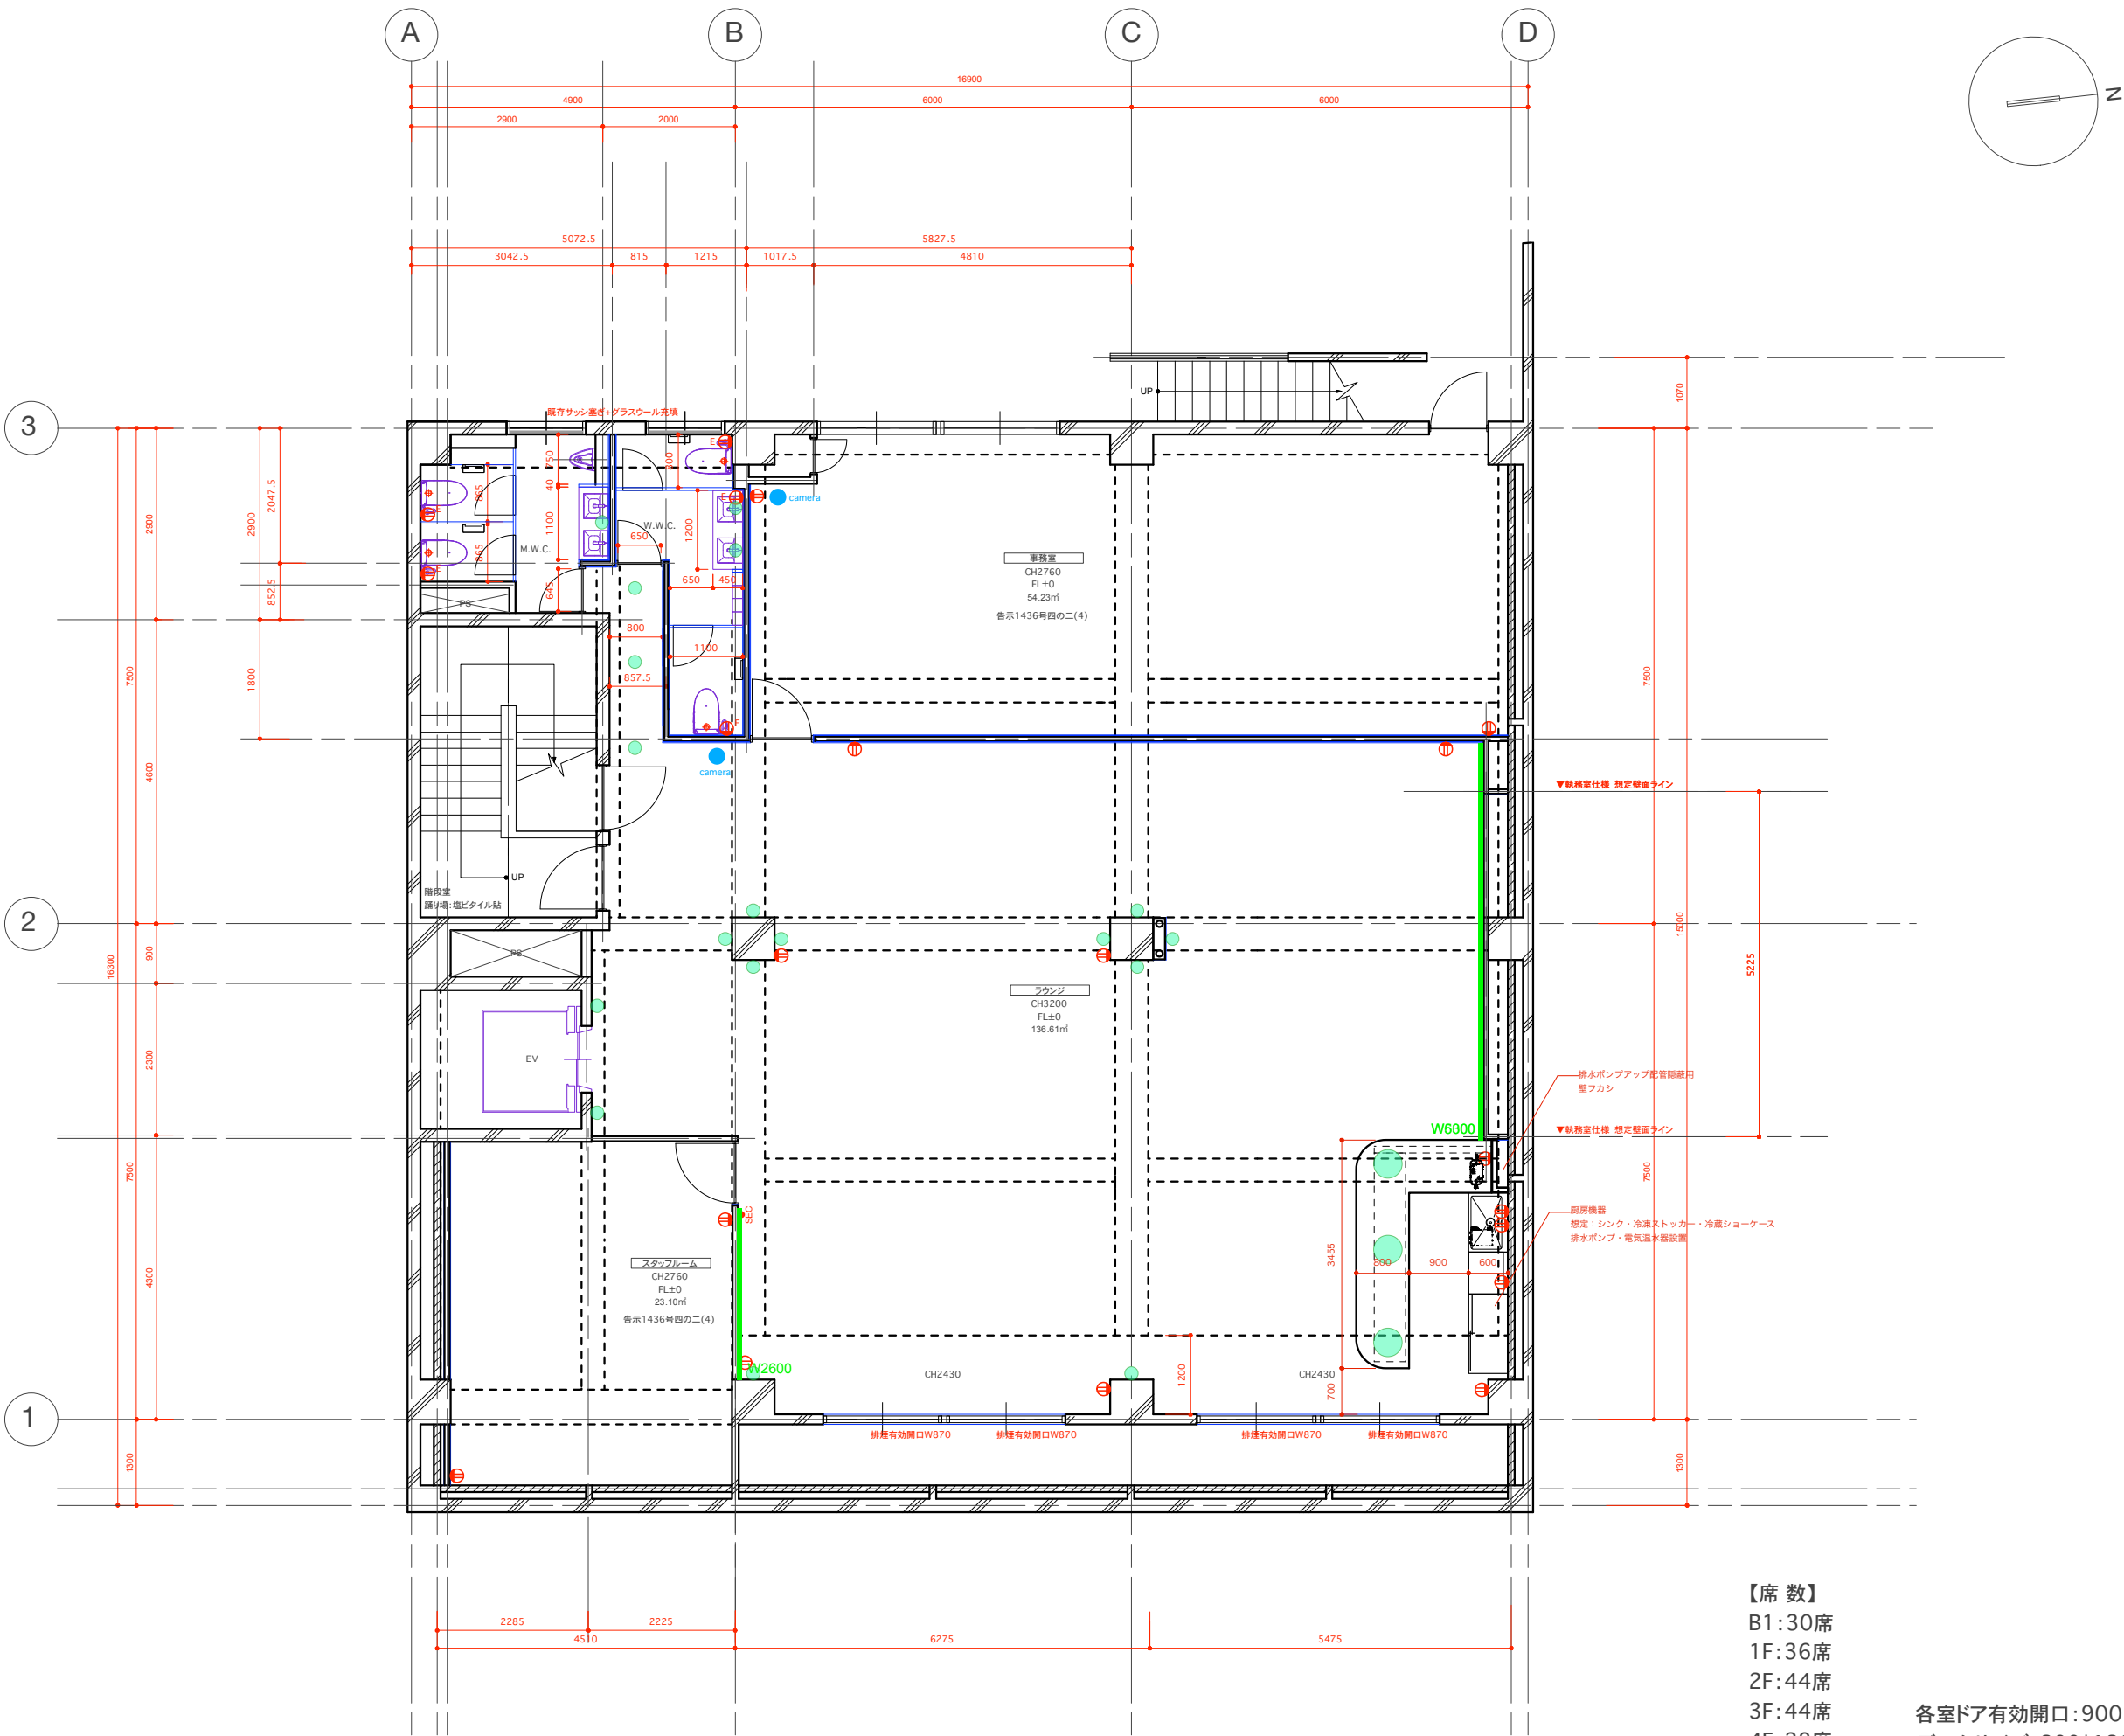

【席数】
 B1: 30席
 1F: 36席
 2F: 44席
 3F: 44席
 4F: 28席
 TOTAL: 182席

各室ドア有効開口: 900
 デスクサイズ: 200*120(4)
 300*120(6)

**SONE YASUHIRO
DESIGN Inc.**

3-27-3 LAPIN Bld.3F, Tokiwacho, Naka-ku,
 Yokohama-shi, 231-0014, Japan
 T 045 - 664 - 7710
 F 045 - 664 - 7720
 http://www.sonedesign.co.jp

NO.	DATE	REVISION
1	2020.05.19.	実施設計図

PROJECT.
 (仮)カールツァイス四谷
 別館ビル 改修工事

PLACE.
 東京都新宿区四谷本塩町2-8

COMPLETE.
 2020.-

MEMO.



DRAWN.
 CHECKED.
 FINAL CHECKED.

TITLE.
 B1階平面図

SCALE.
 1 / 100

SHEET NO.
 02.

2F

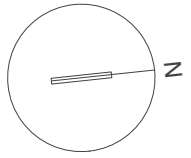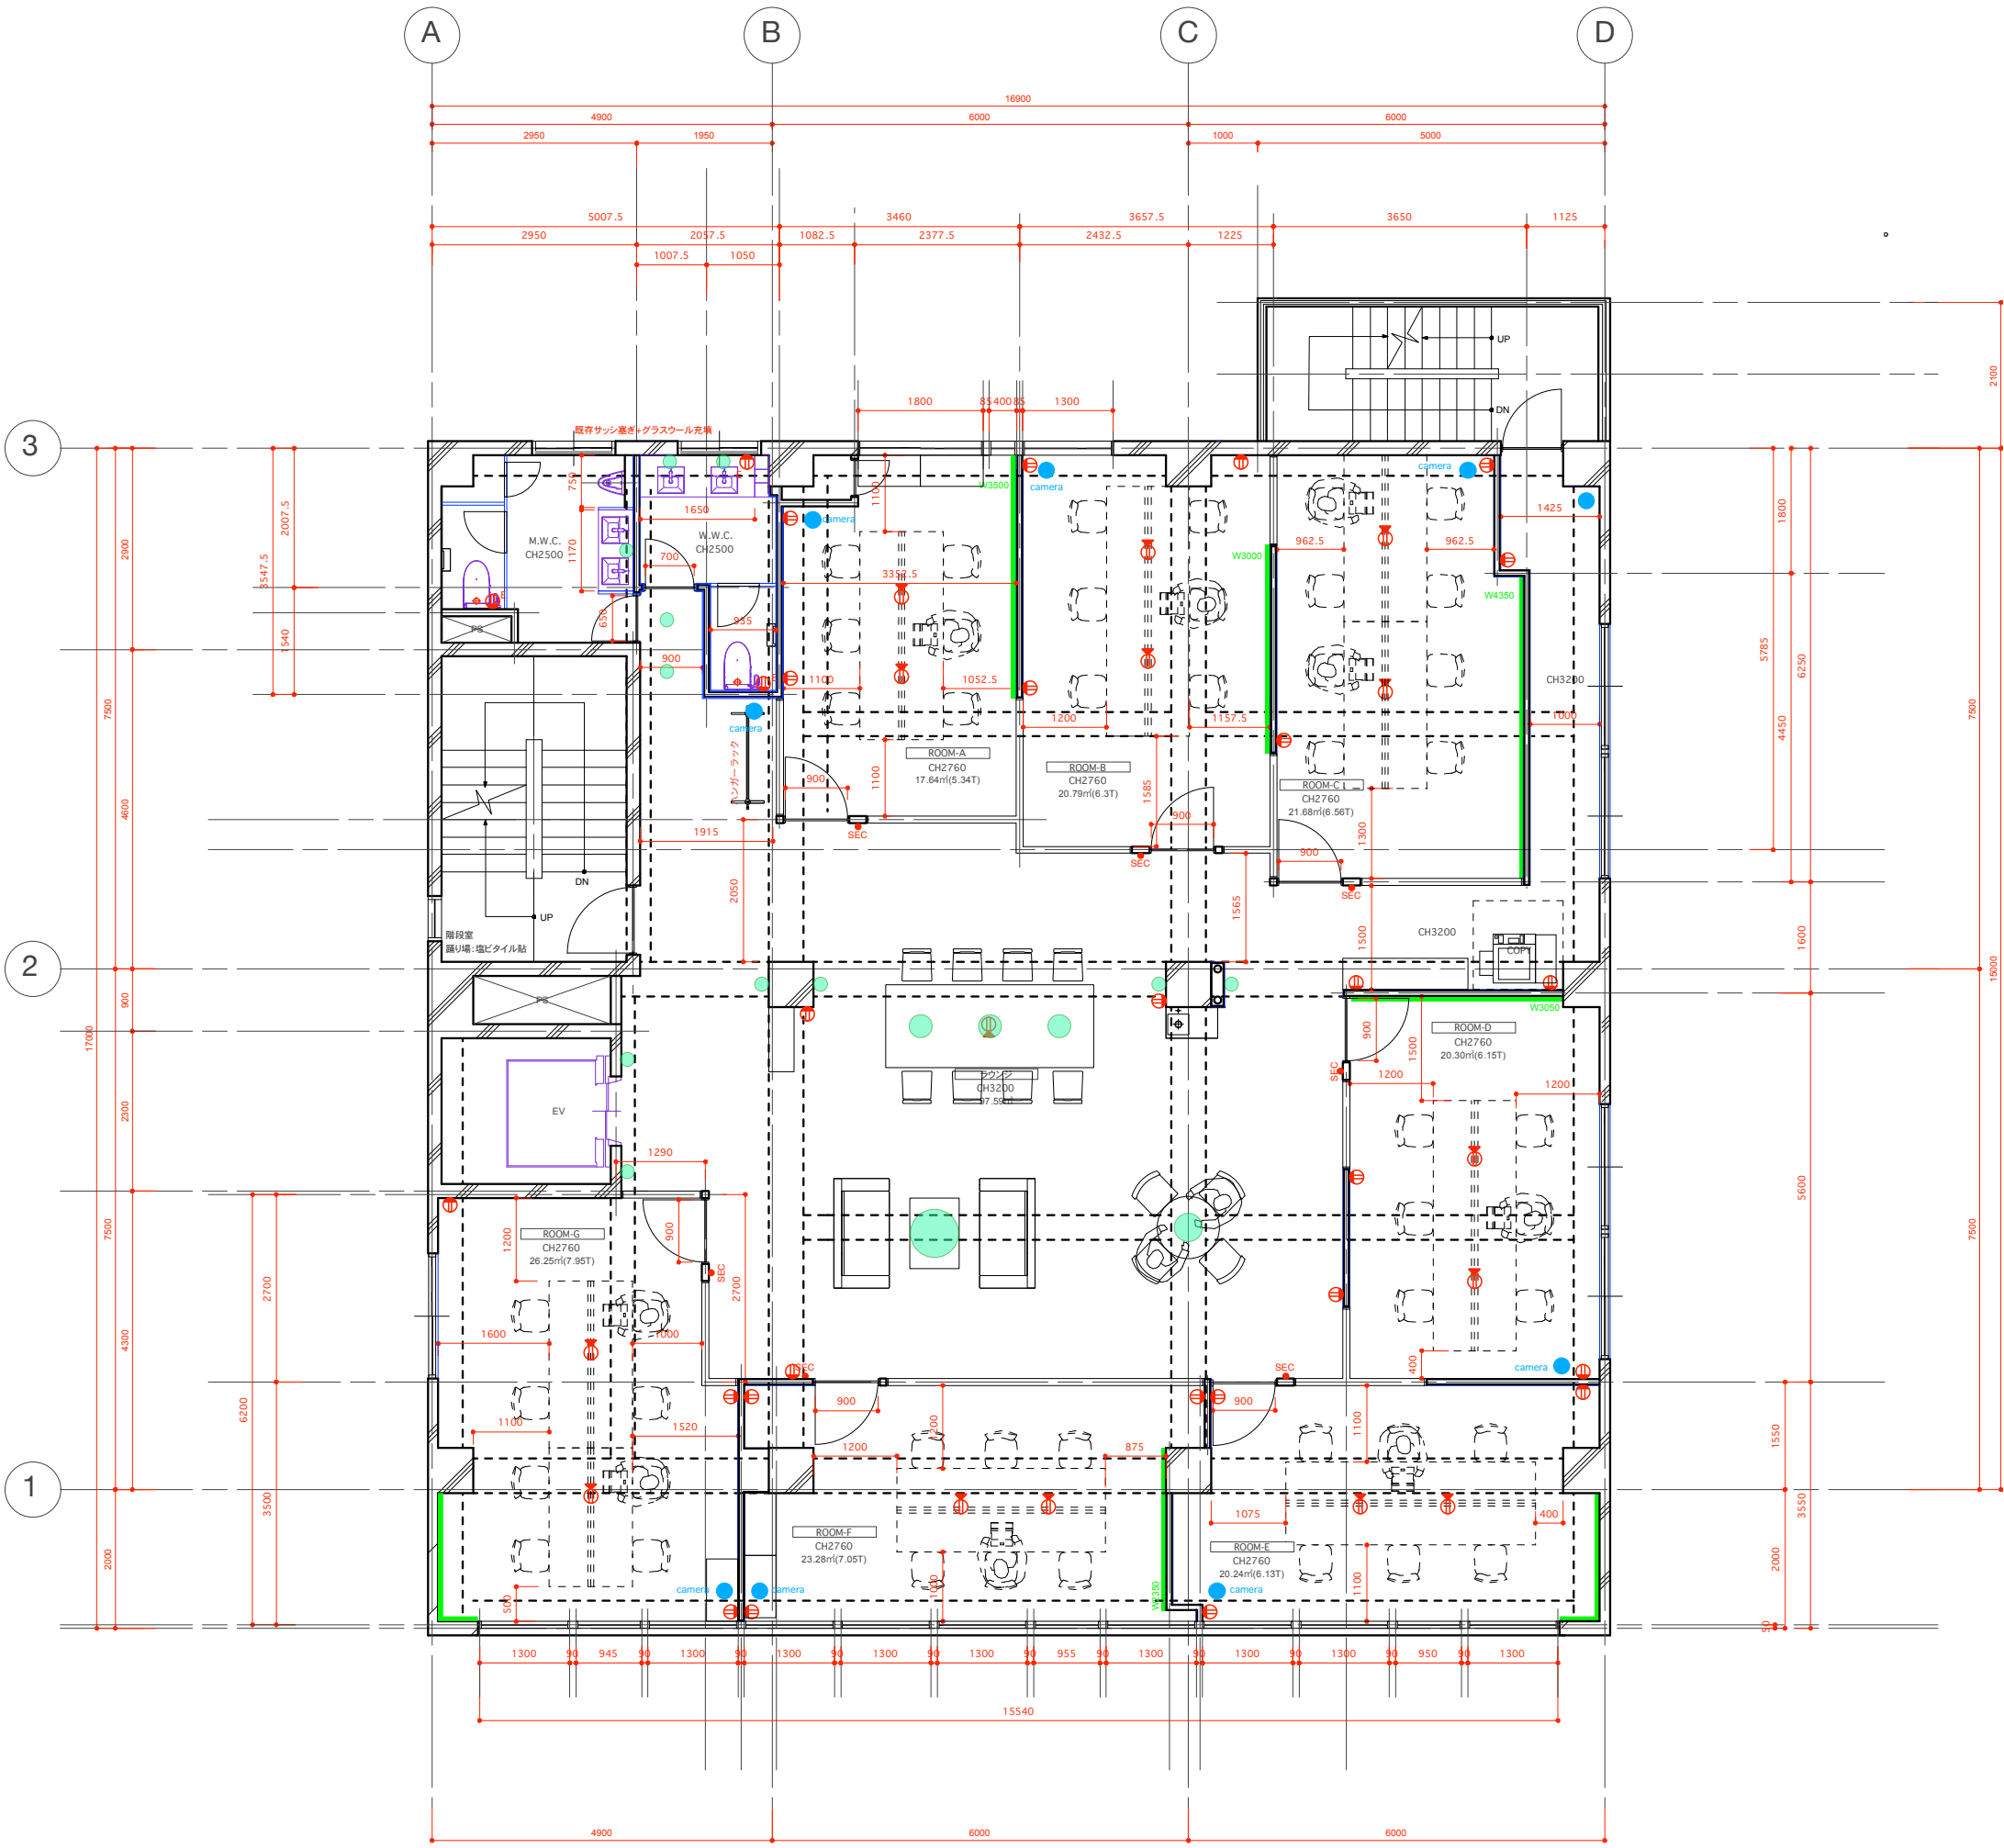

**SONE YASUHIRO
DESIGN Inc.**

3-27-3 LAPIN Bld.3F, Tokiwacho, Naka-ku,
Yokohama-shi, 231-0014, Japan
T 045 - 664 - 7710
F 045 - 664 - 7720
http://www.sonedesign.co.jp

NO.	DATE	REVISION
1	2020.05.19.	実施設計図

PROJECT.
**(仮)カールツァイス四谷
別館ビル 改修工事**

PLACE.
東京都新宿区四谷本塩町2-8

COMPLETE.
2020.-

MEMO.

DRAWN.
CHECKED.
FINAL CHECKED.
TITLE.

2階平面図



SCALE.
1 / 100

SHEET NO.
03.

【席数】
B1:30席
1F:36席
2F:44席
3F:44席
4F:28席
TOTAL:182席

各室ドア有効開口:900
デスクサイズ:200*120(4)
300*120(6)

3F

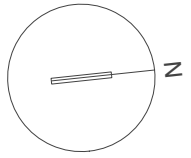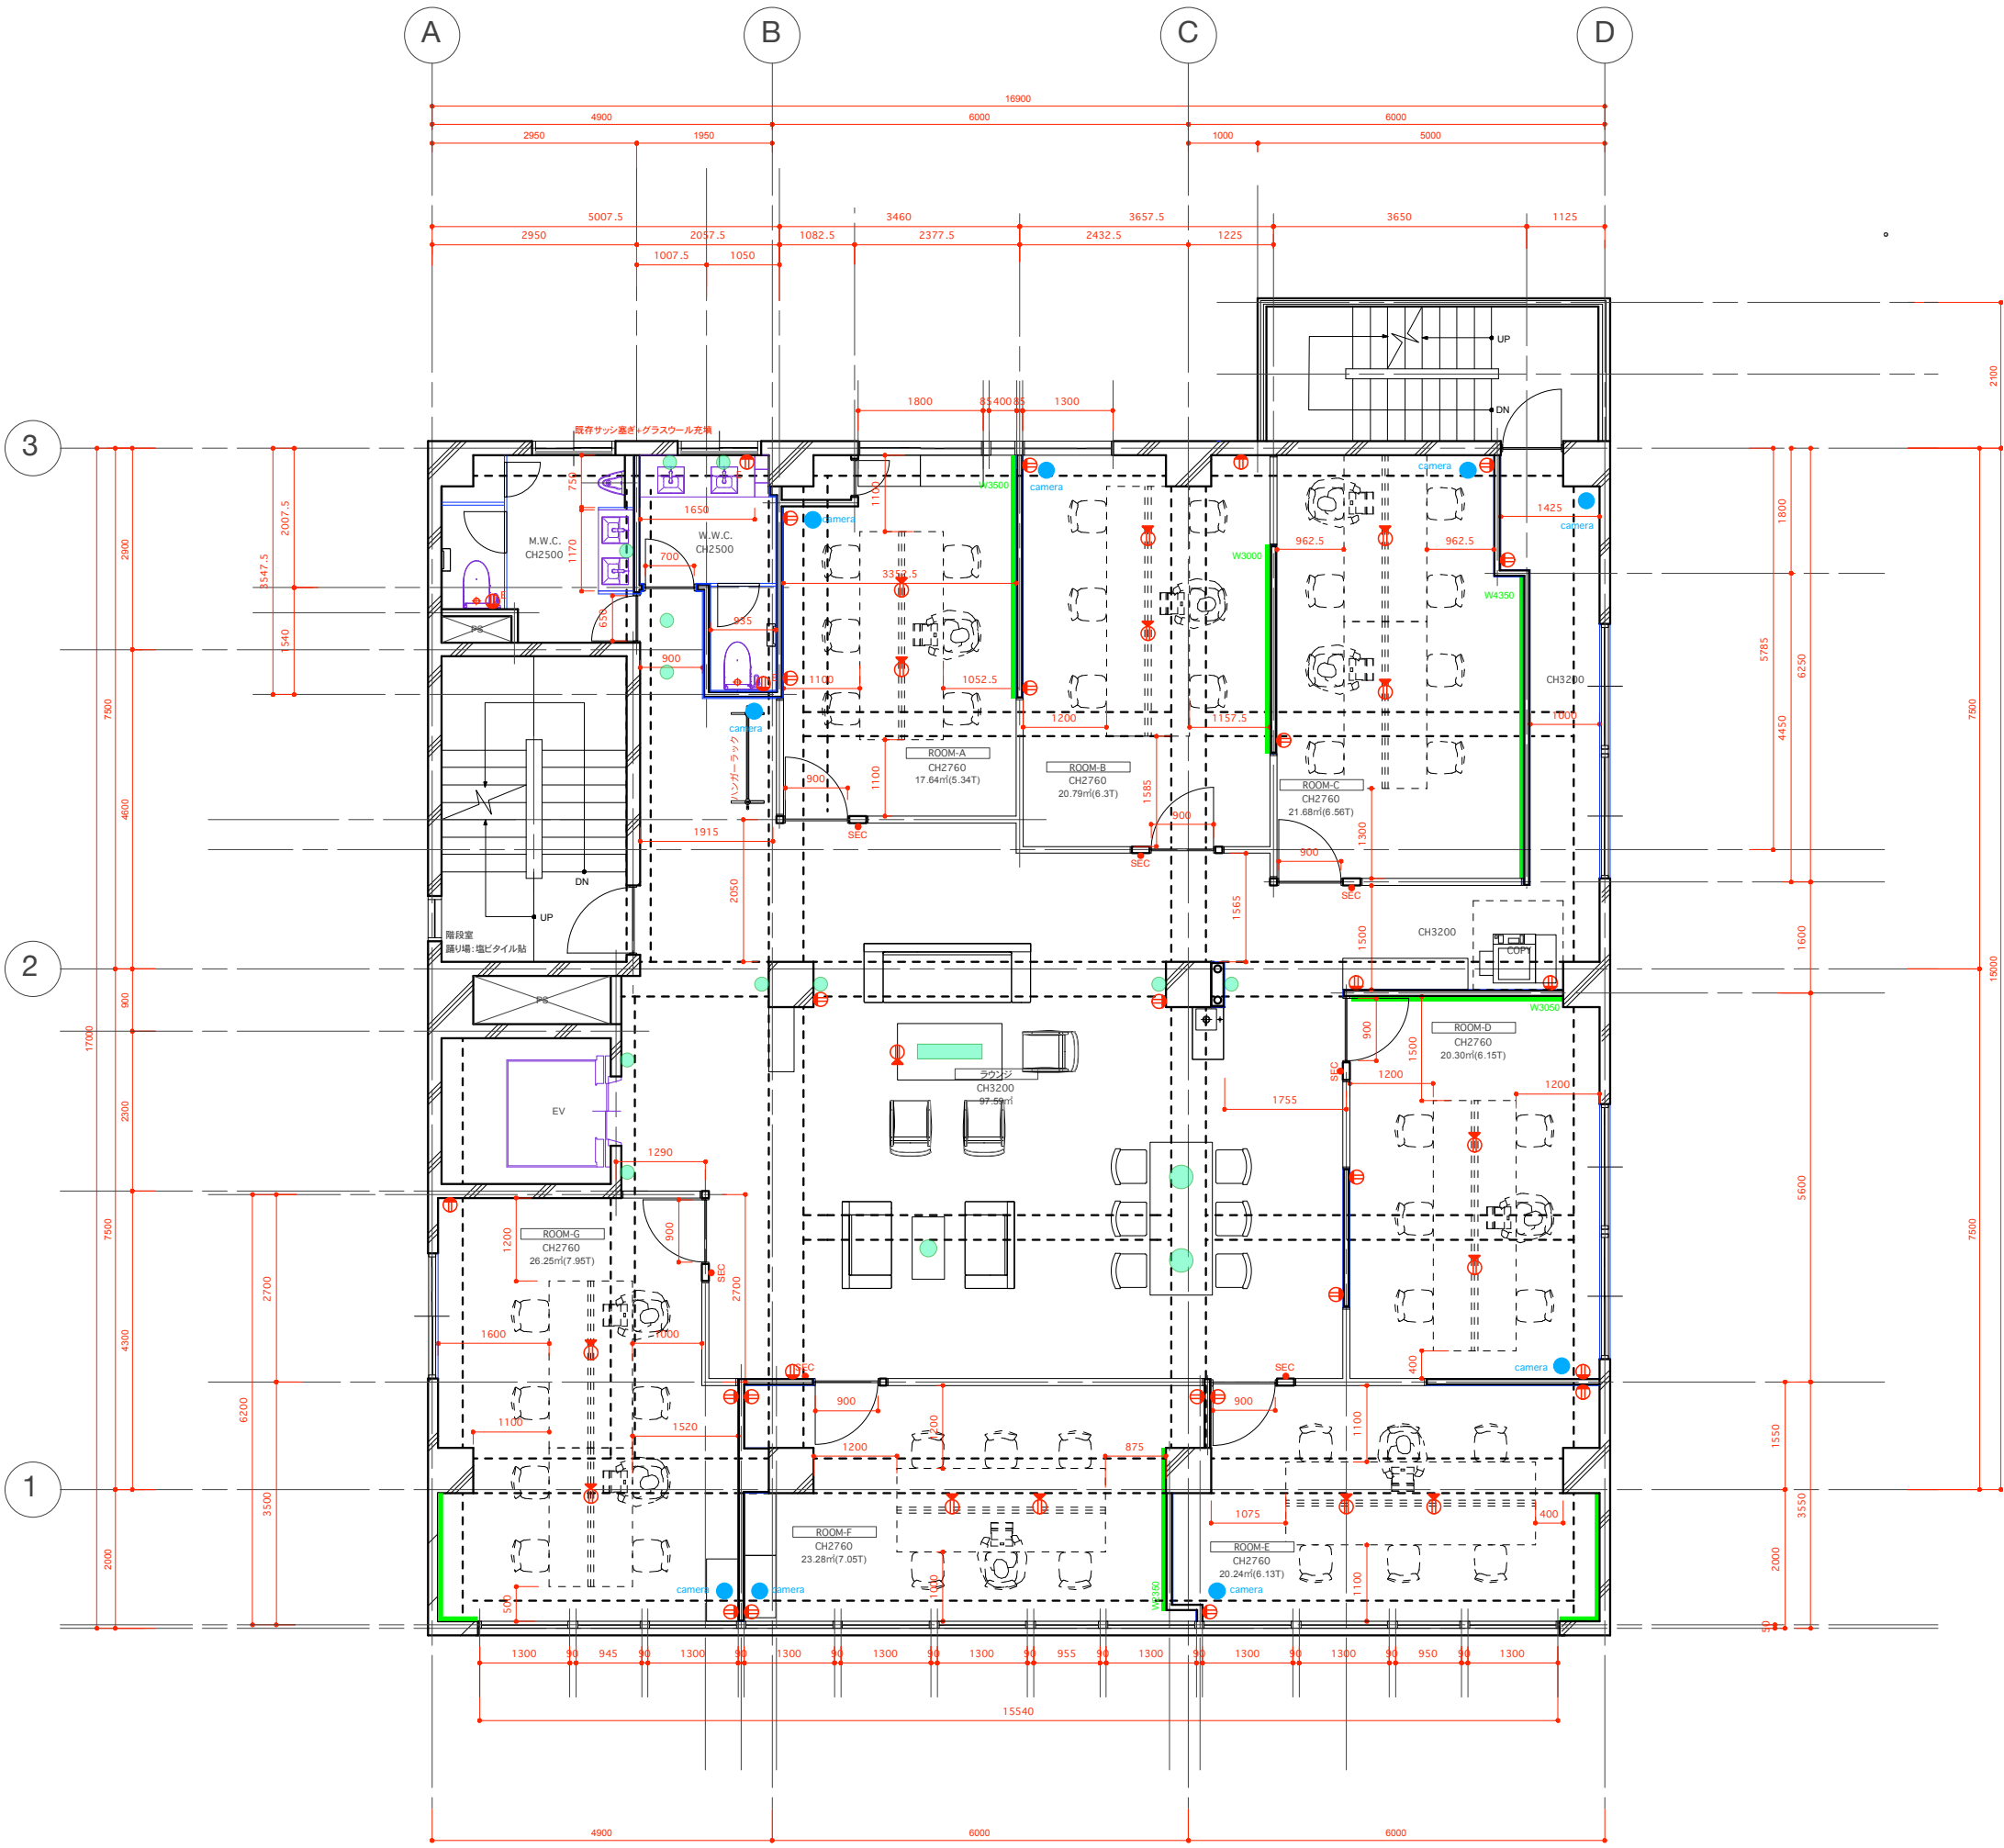

**SONE YASUHIRO
DESIGN Inc.**

3-27-3 LAPIN Bld.3F, Tokiwacho, Naka-ku,
Yokohama-shi, 231-0014, Japan
T 045 - 664 - 7710
F 045 - 664 - 7720
http://www.sonedesign.co.jp

NO.	DATE	REVISION
1	2020.05.19.	実施設計図

PROJECT:
**(仮)カールツァイス四谷
別館ビル 改修工事**

PLACE:
東京都新宿区四谷本塩町2-8

COMPLETE:
2020.-

MEMO:

DRAWN:
CHECKED:
FINAL CHECKED:
TITLE:

3階平面図


SCALE:
1 / 100

SHEET NO.
04.

【席数】
B1:30席
1F:36席
2F:44席
3F:44席
4F:28席
TOTAL:182席

各室ドア有効開口:900
デスクサイズ:200*120(4)
300*120(6)

4F

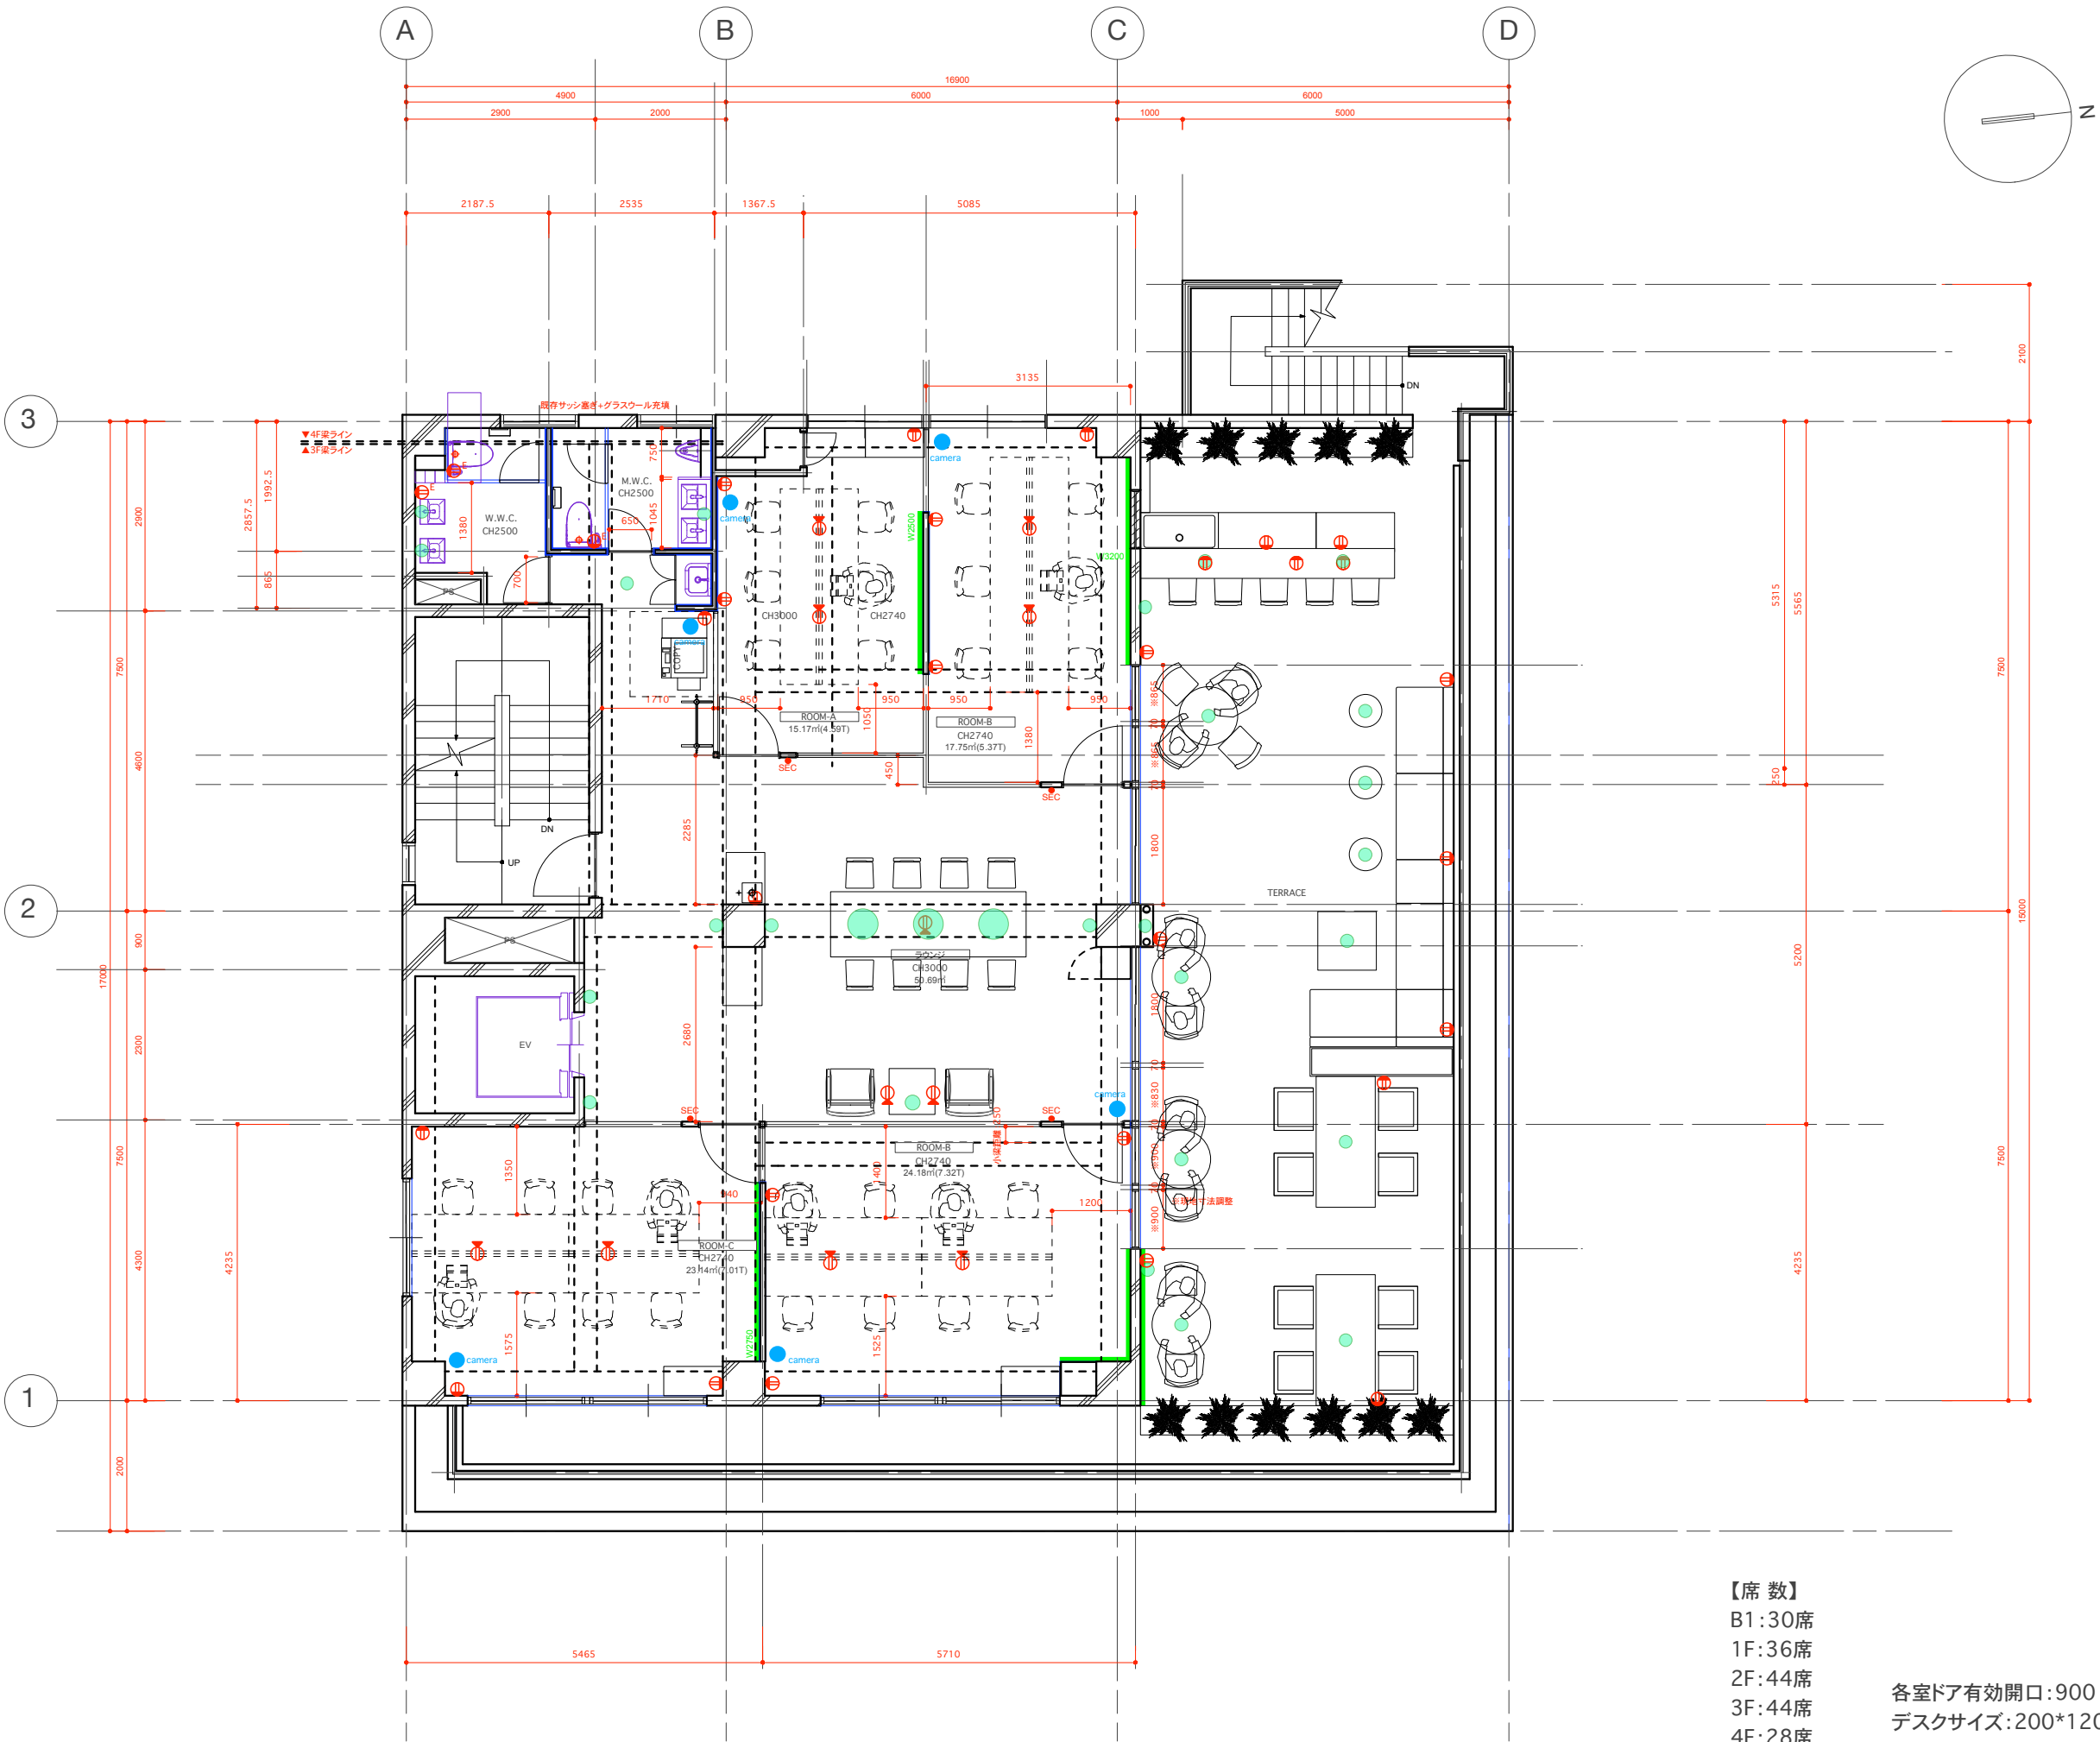

【席数】
 B1: 30席
 1F: 36席
 2F: 44席
 3F: 44席
 4F: 28席
 TOTAL: 182席

各室ドア有効開口: 900
 デスクサイズ: 200*120(4)
 300*120(6)

**SONE YASUHIRO
 DESIGN Inc.**

3-27-3 LAPIN Bld.3F, Tokiwacho, Naka-ku,
 Yokohama-shi, 231-0014, Japan
 T 045 - 664 - 7710
 F 045 - 664 - 7720
 http://www.sonedesign.co.jp

NO.	DATE	REVISION
1	2020.05.19.	実施設計図

PROJECT.

(仮)カールツァイス四谷
 別館ビル 改修工事

PLACE.

東京都新宿区四谷本塩町2-8

COMPLETE.

2020.-

MEMO.

DRAWN.

CHECKED.

FINAL CHECKED.

TITLE.

4階平面図

SCALE.

1 / 100

SHEET NO.

05.