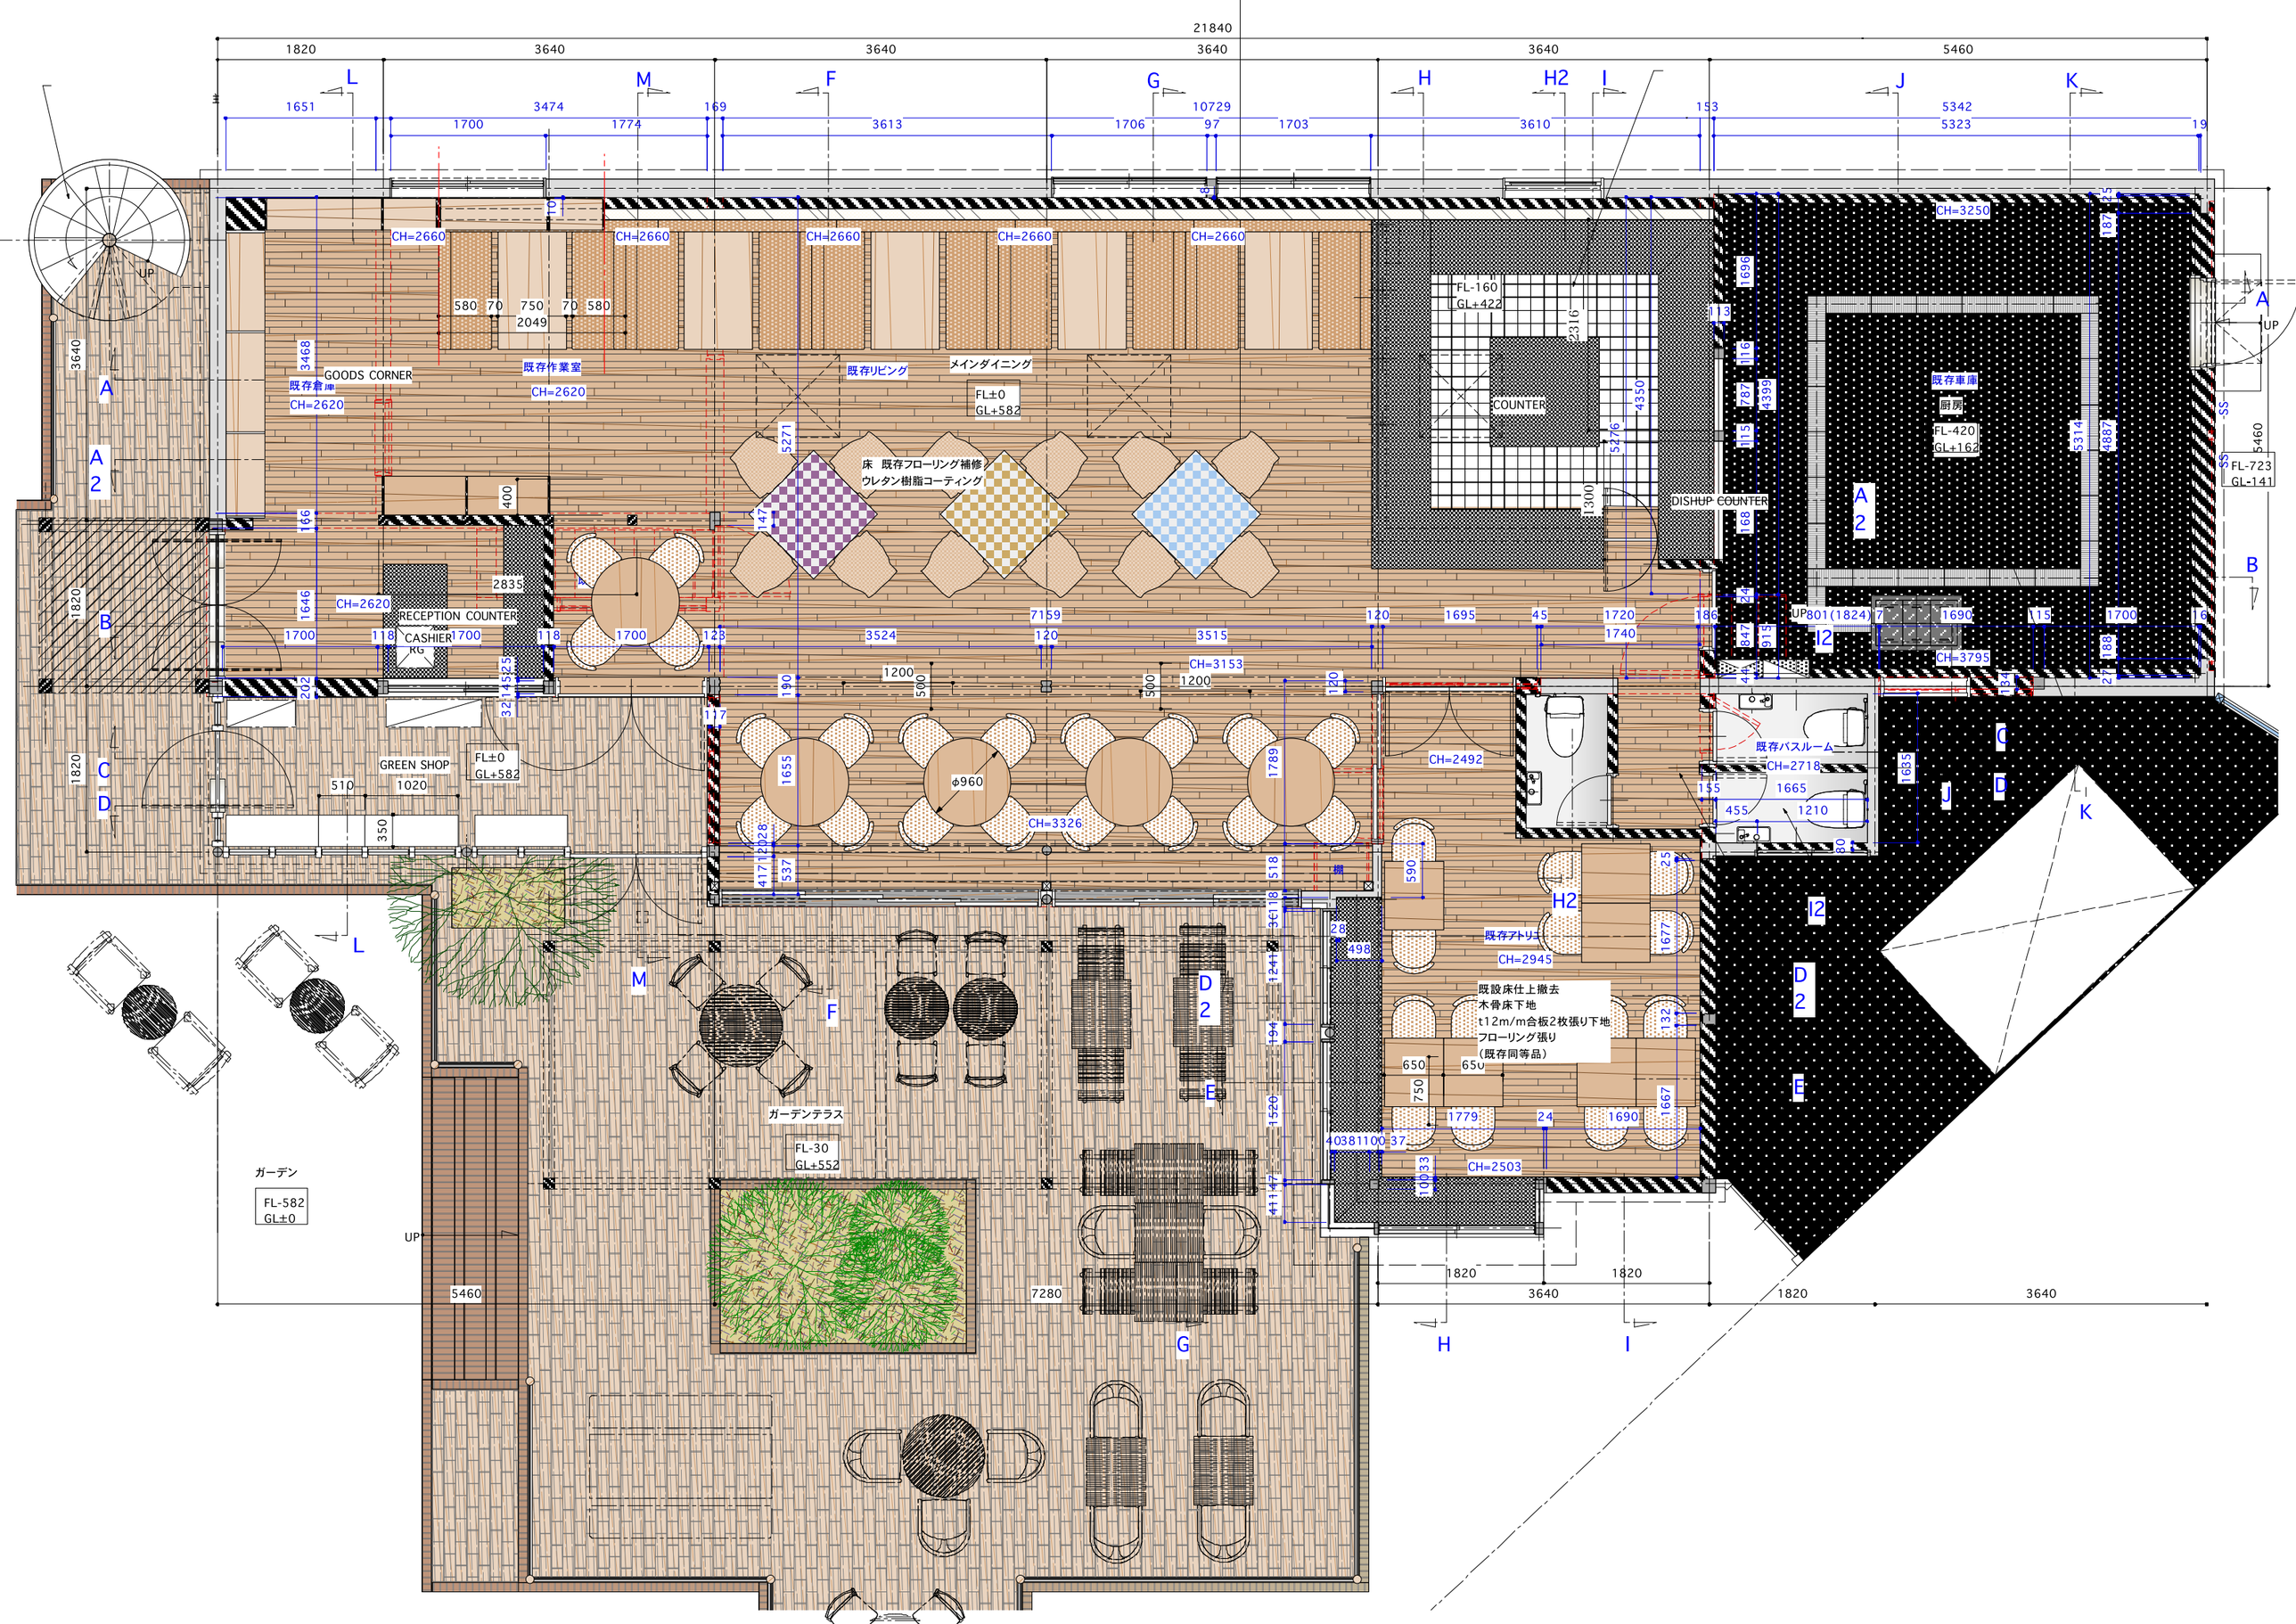
21840
GOODS CORNER
既存倉庫
既存作業室
既存リビング
メインダイニング
FL±0
GL+582
床 既存フローリング補修
ウレタン樹脂コーティング
RECEPTION COUNTER
CASHIER
GREEN SHOP
COUNTER
FL-160
GL+422
DISHUP COUNTER
既存車庫
厨房
FL-420
GL+162
FL-723
GL-141
既存バスルーム
既設床仕上撤去
木骨床下地
t12m/m合板2枚張り下地
フローリング張り
(既存同等品)
既存アトリエ
ガーデンテラス
FL-30
GL+552
ガーデン
FL-582
GL±0
棚