




ガーデンヒルズ迎賓館 大宮  
ホワイトハウス 1F

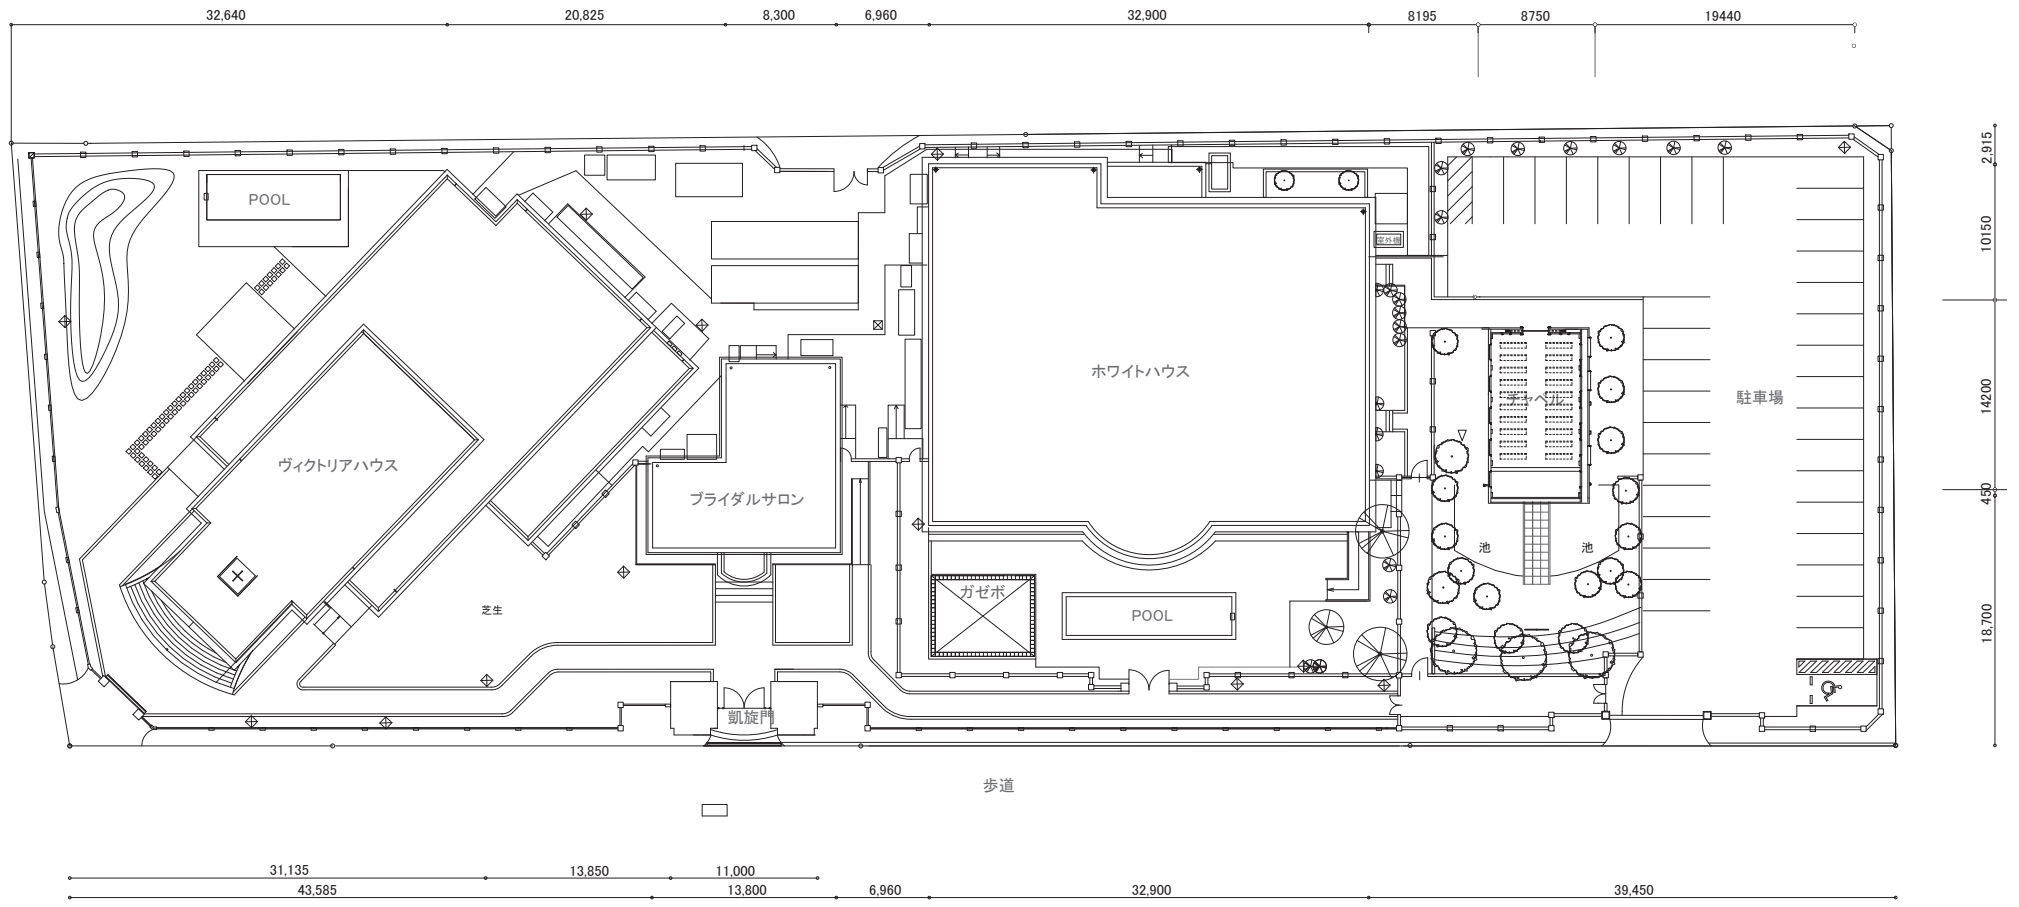

ガーデンヒルズ迎賓館 大宮  
配置図

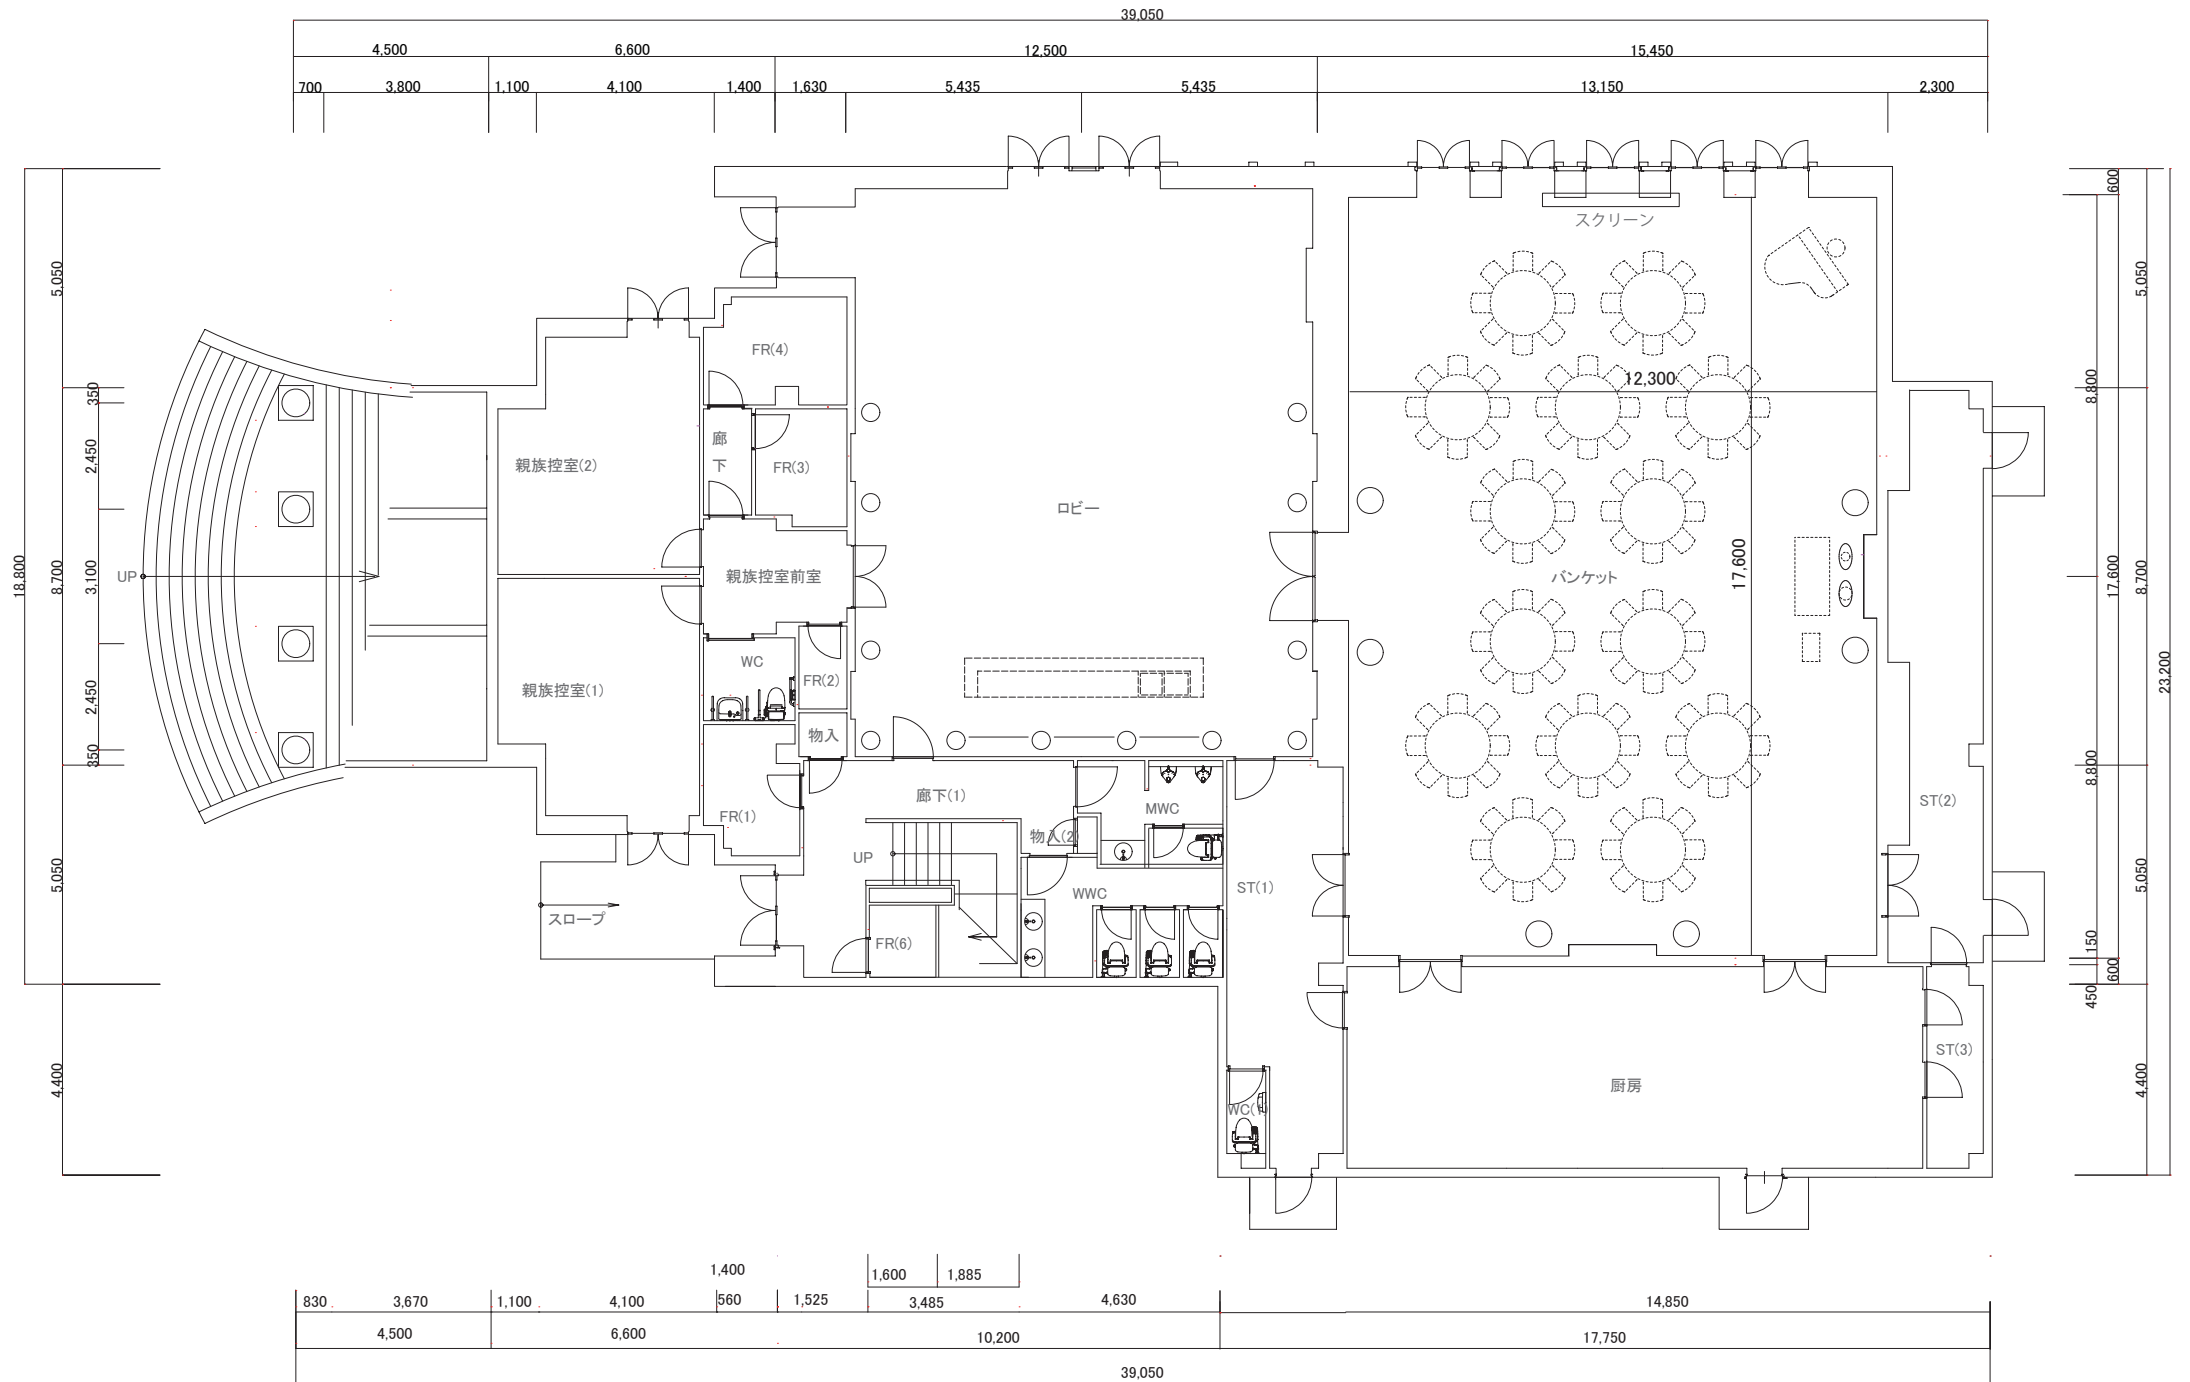

ガーデンヒルズ迎賓館 大宮  
 ヴィクトリアハウス 1F

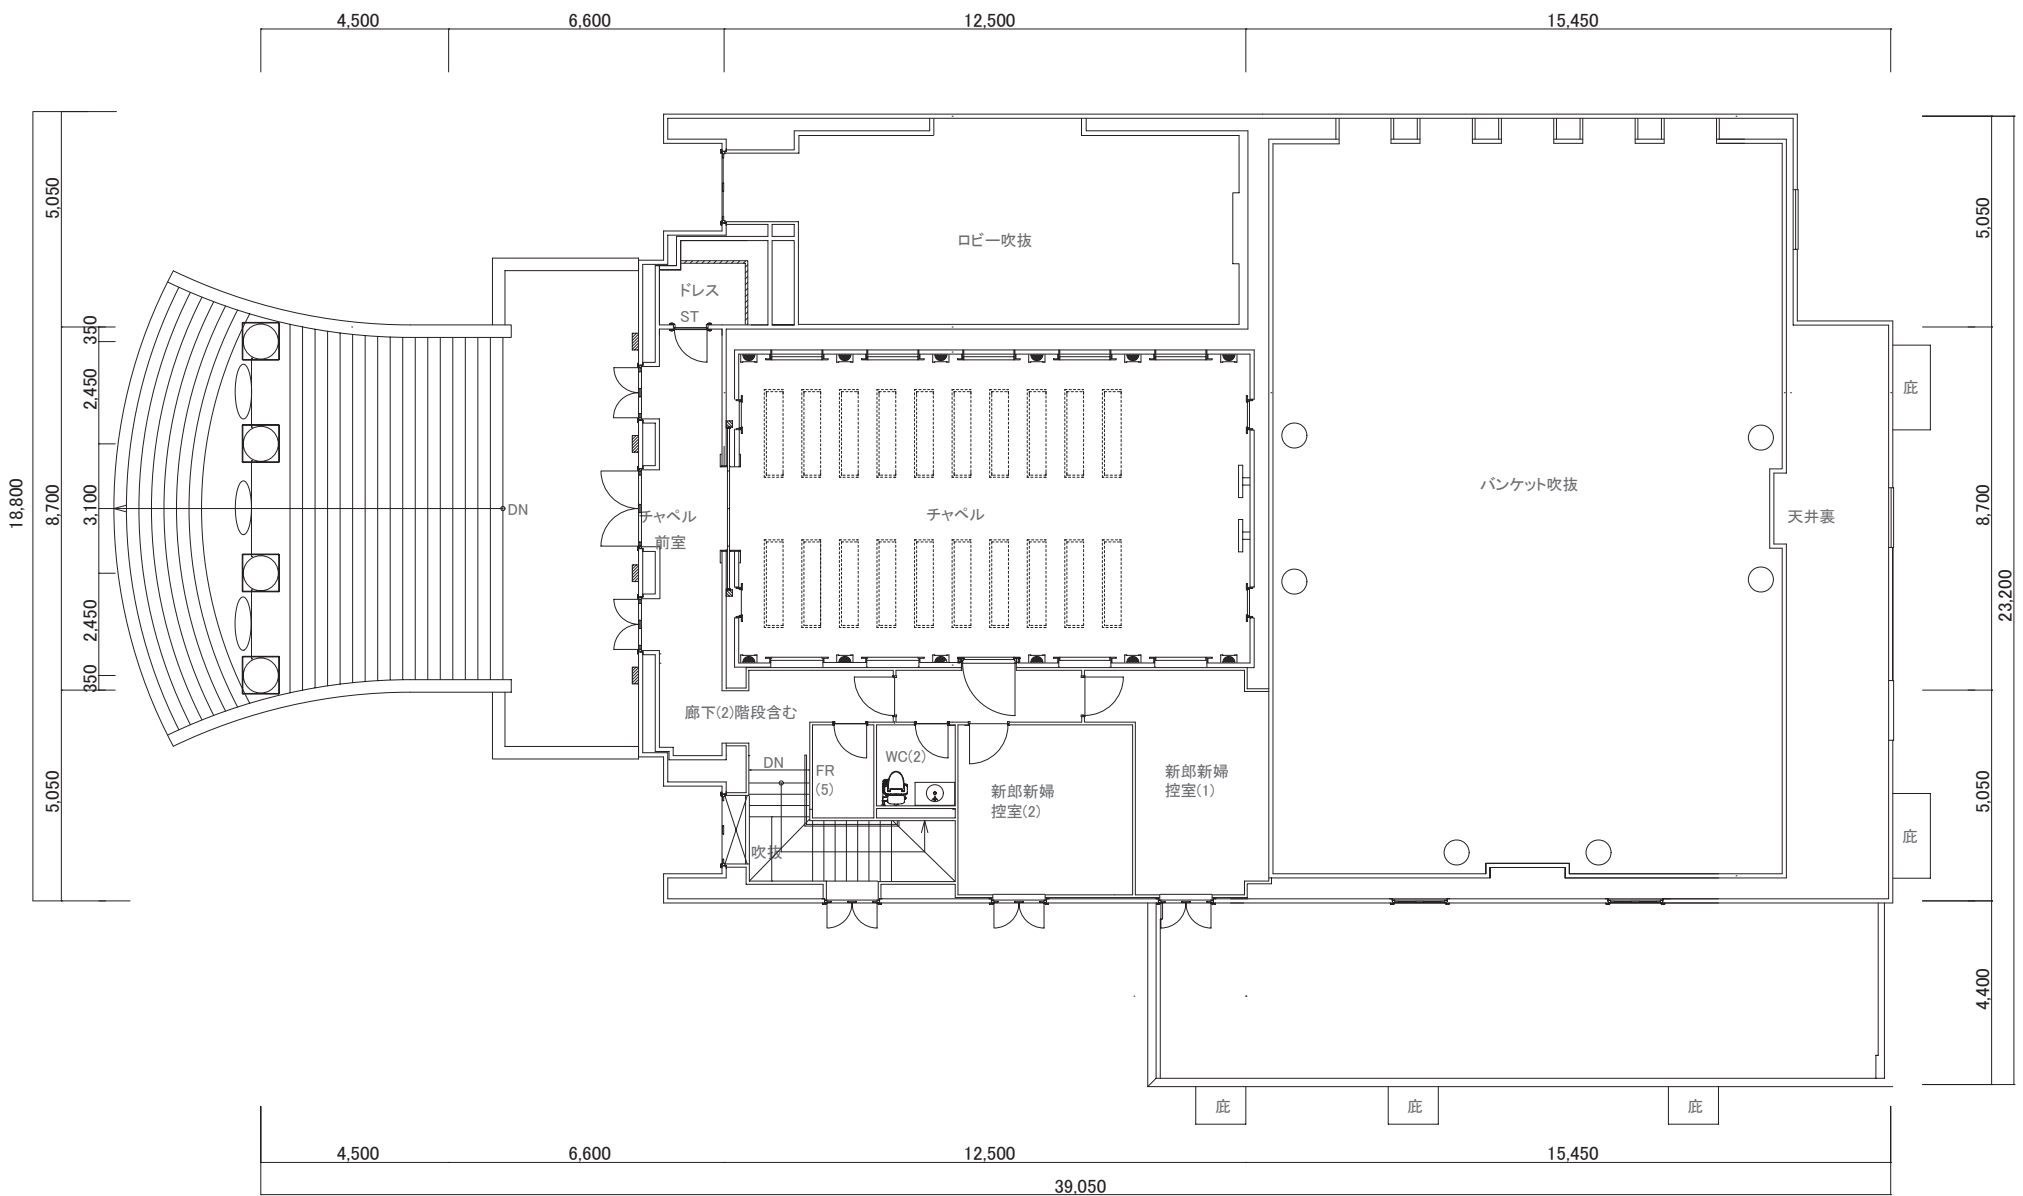

ガーデンヒルズ迎賓館 大宮  
 ヴィクトリアハウス 2F