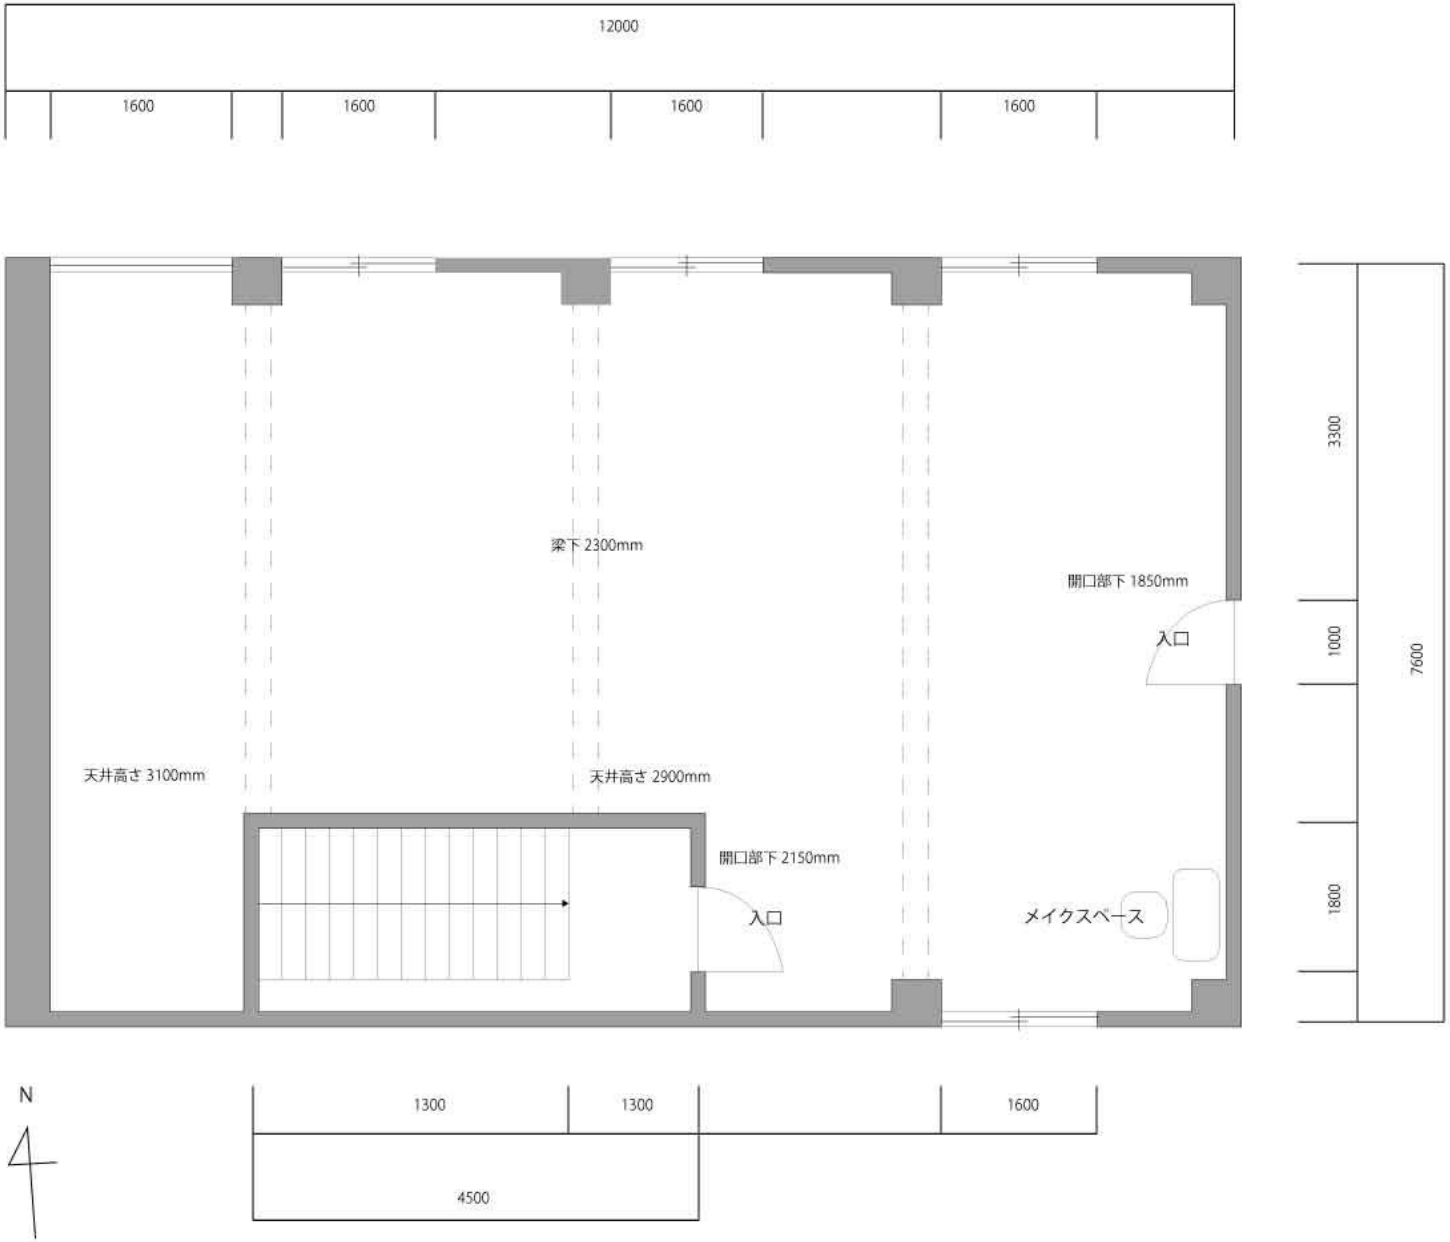
12000
1600
1600
1600
1600
3300
1000
1800
7600
梁下 2300mm
開口部下 1850mm
入口
天井高さ 3100mm
天井高さ 2900mm
開口部下 2150mm
入口
メイクスペース
N
1300
1300
1600
4500