


34200

7200

14400

12600

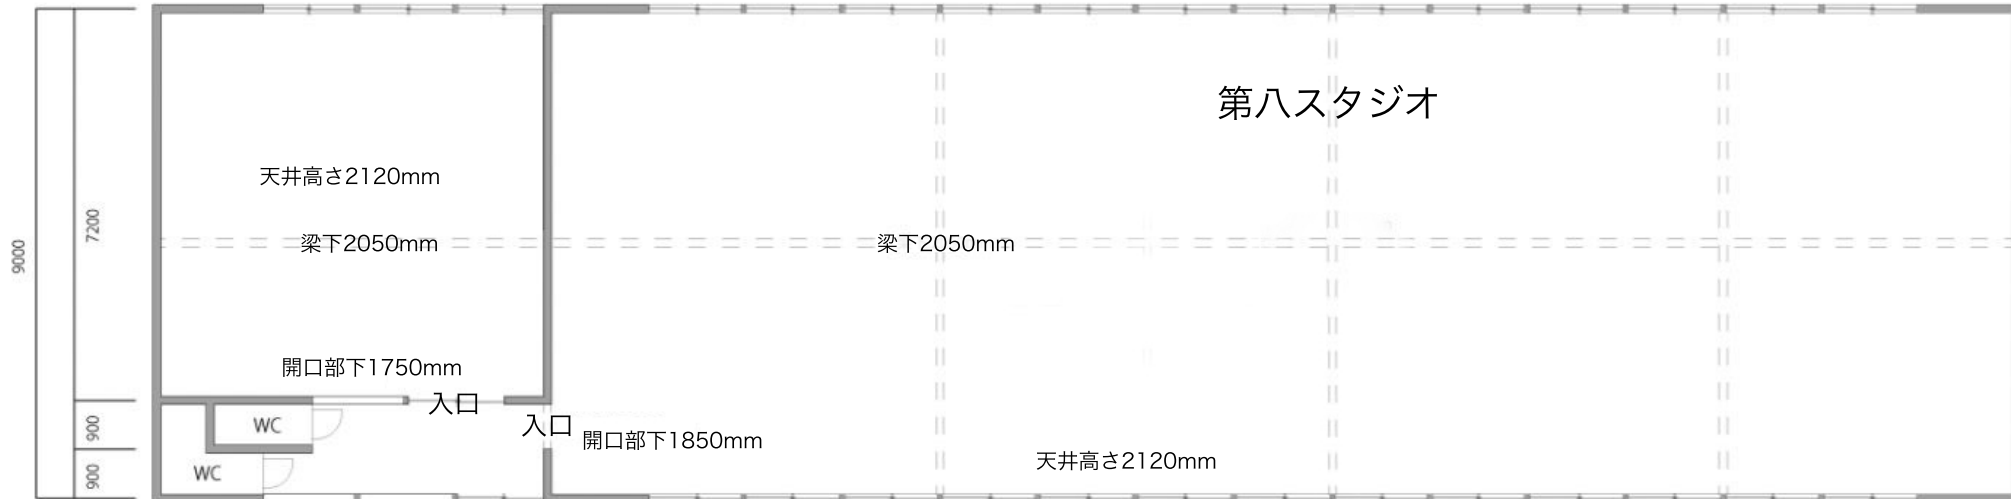

第八スタジオ

天井高さ2120mm

梁下2050mm

梁下2050mm

開口部下1750mm

入口

入口

開口部下1850mm

天井高さ2120mm

N



旧海岸 第八スタジオ