

# 1F LAYOUT


客席
FL±0
CH=2500
塩ビタイル貼

ピザ場
FL±0
CH=2500
塗布防水orFRP防水
+TOPコートグレー

客席
FL±0
CH=2500
塩ビタイル貼

ドリンク場
FL±0
CH=2500
長尺シート貼

冷蔵チャンパー  
1400 x 2400

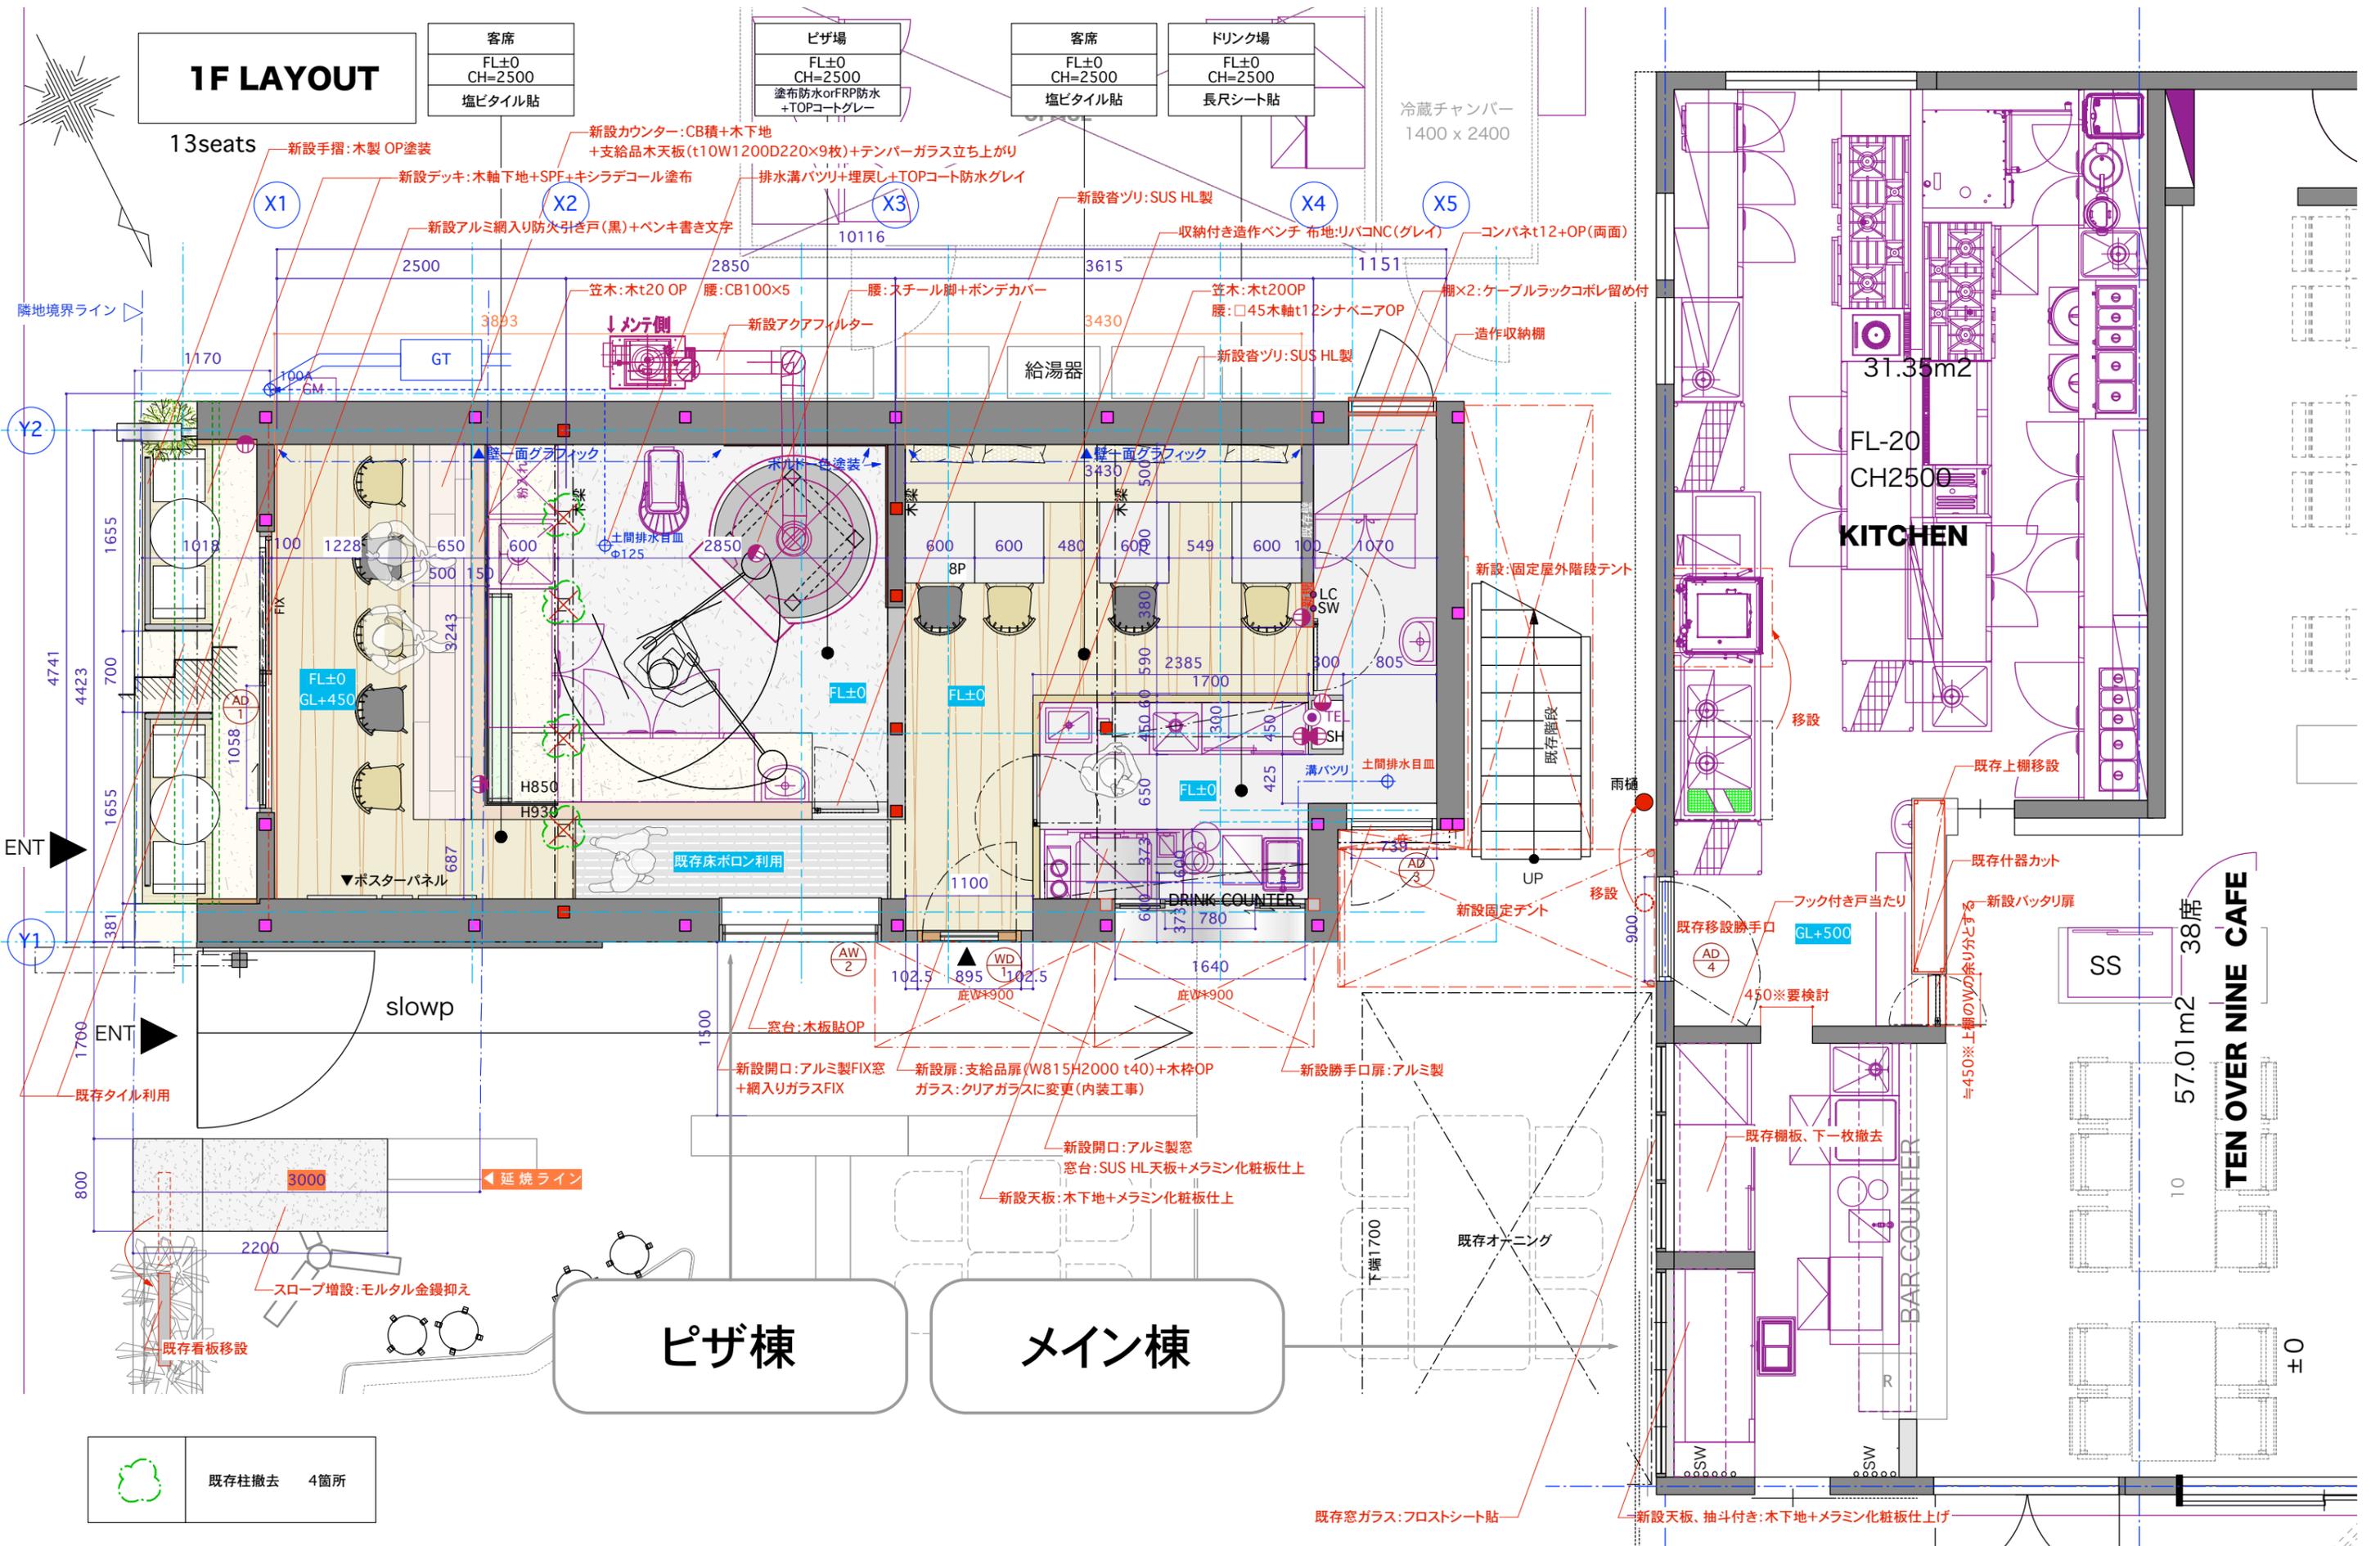

既存柱撤去 4箇所

