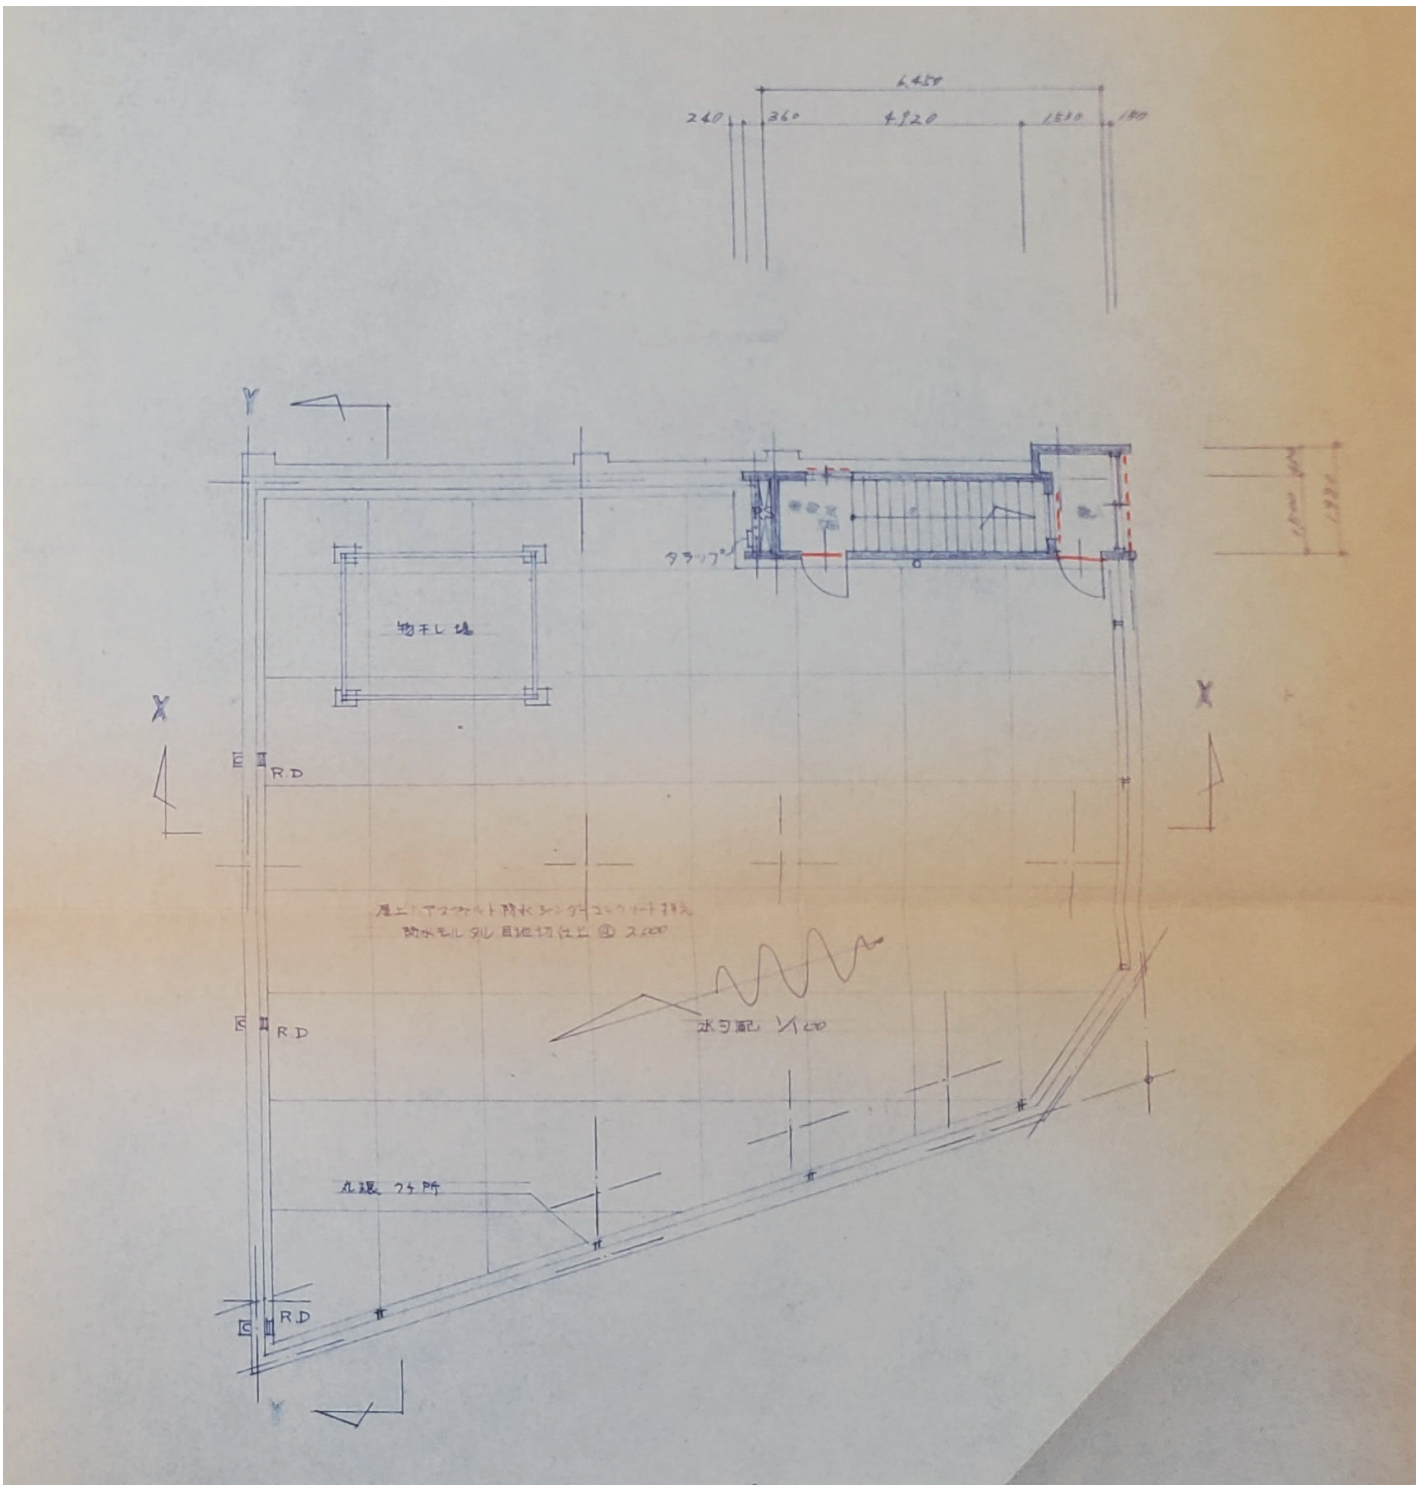
6450
240
360
4920
1530
180
RS
タラップ
物干し場
RD
RD
RD
水勾配 1/100
丸環 7ヶ所