


STUDIO iiwi 西麻布 (広さ：約 68 m²)

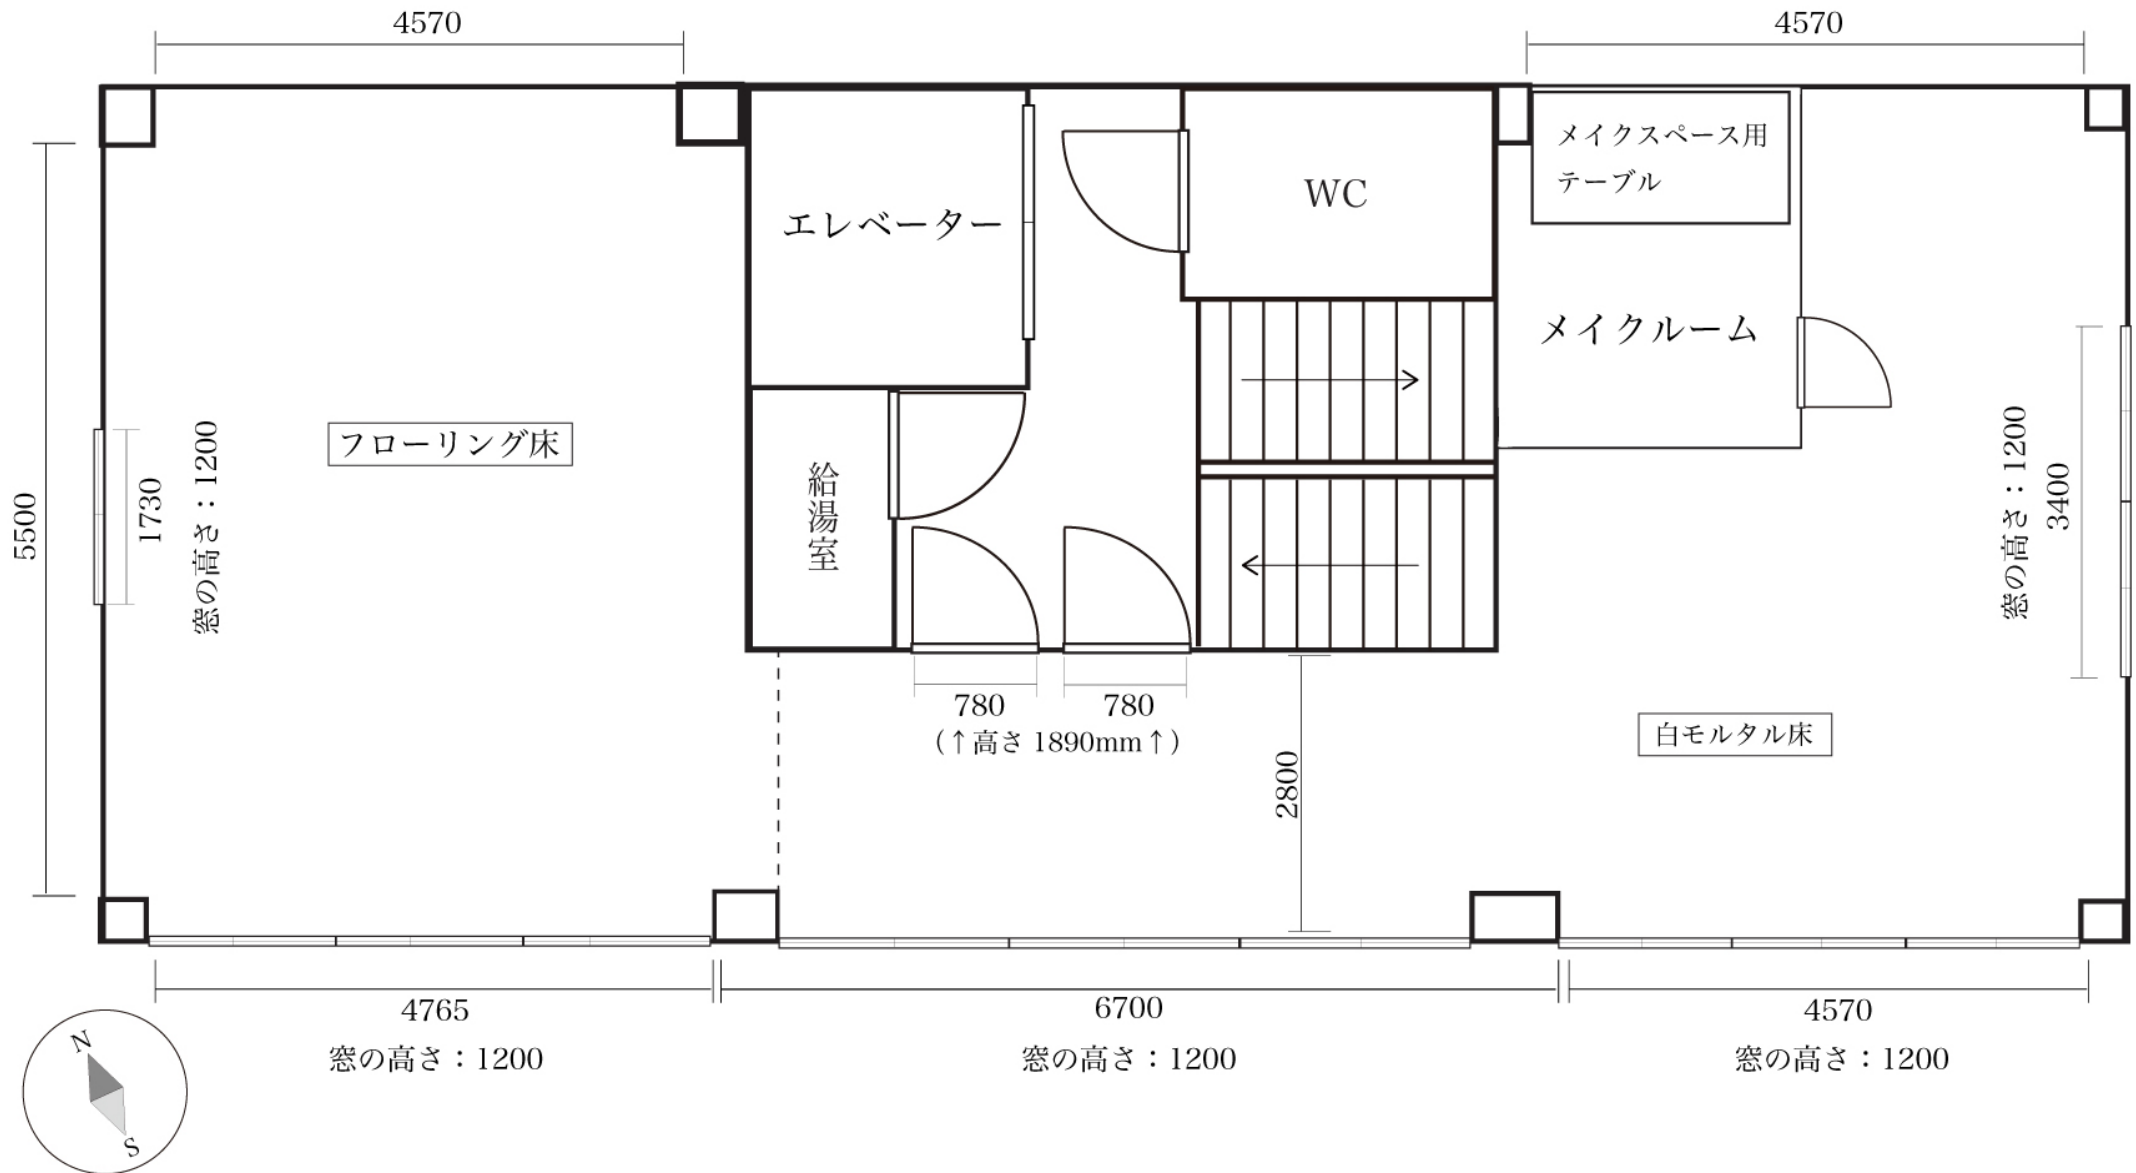

エレベーターのかごのサイズ：約 W1400×D1200×H2400

エレベータードアのサイズ：約 W800×H2100

※エレベーターに入らない細長い物や大きな家具も、階段での搬出入が可能です。詳しくはお問合せ下さい。

床から天井の高さ：2600mm

床から梁まで：2300mm