
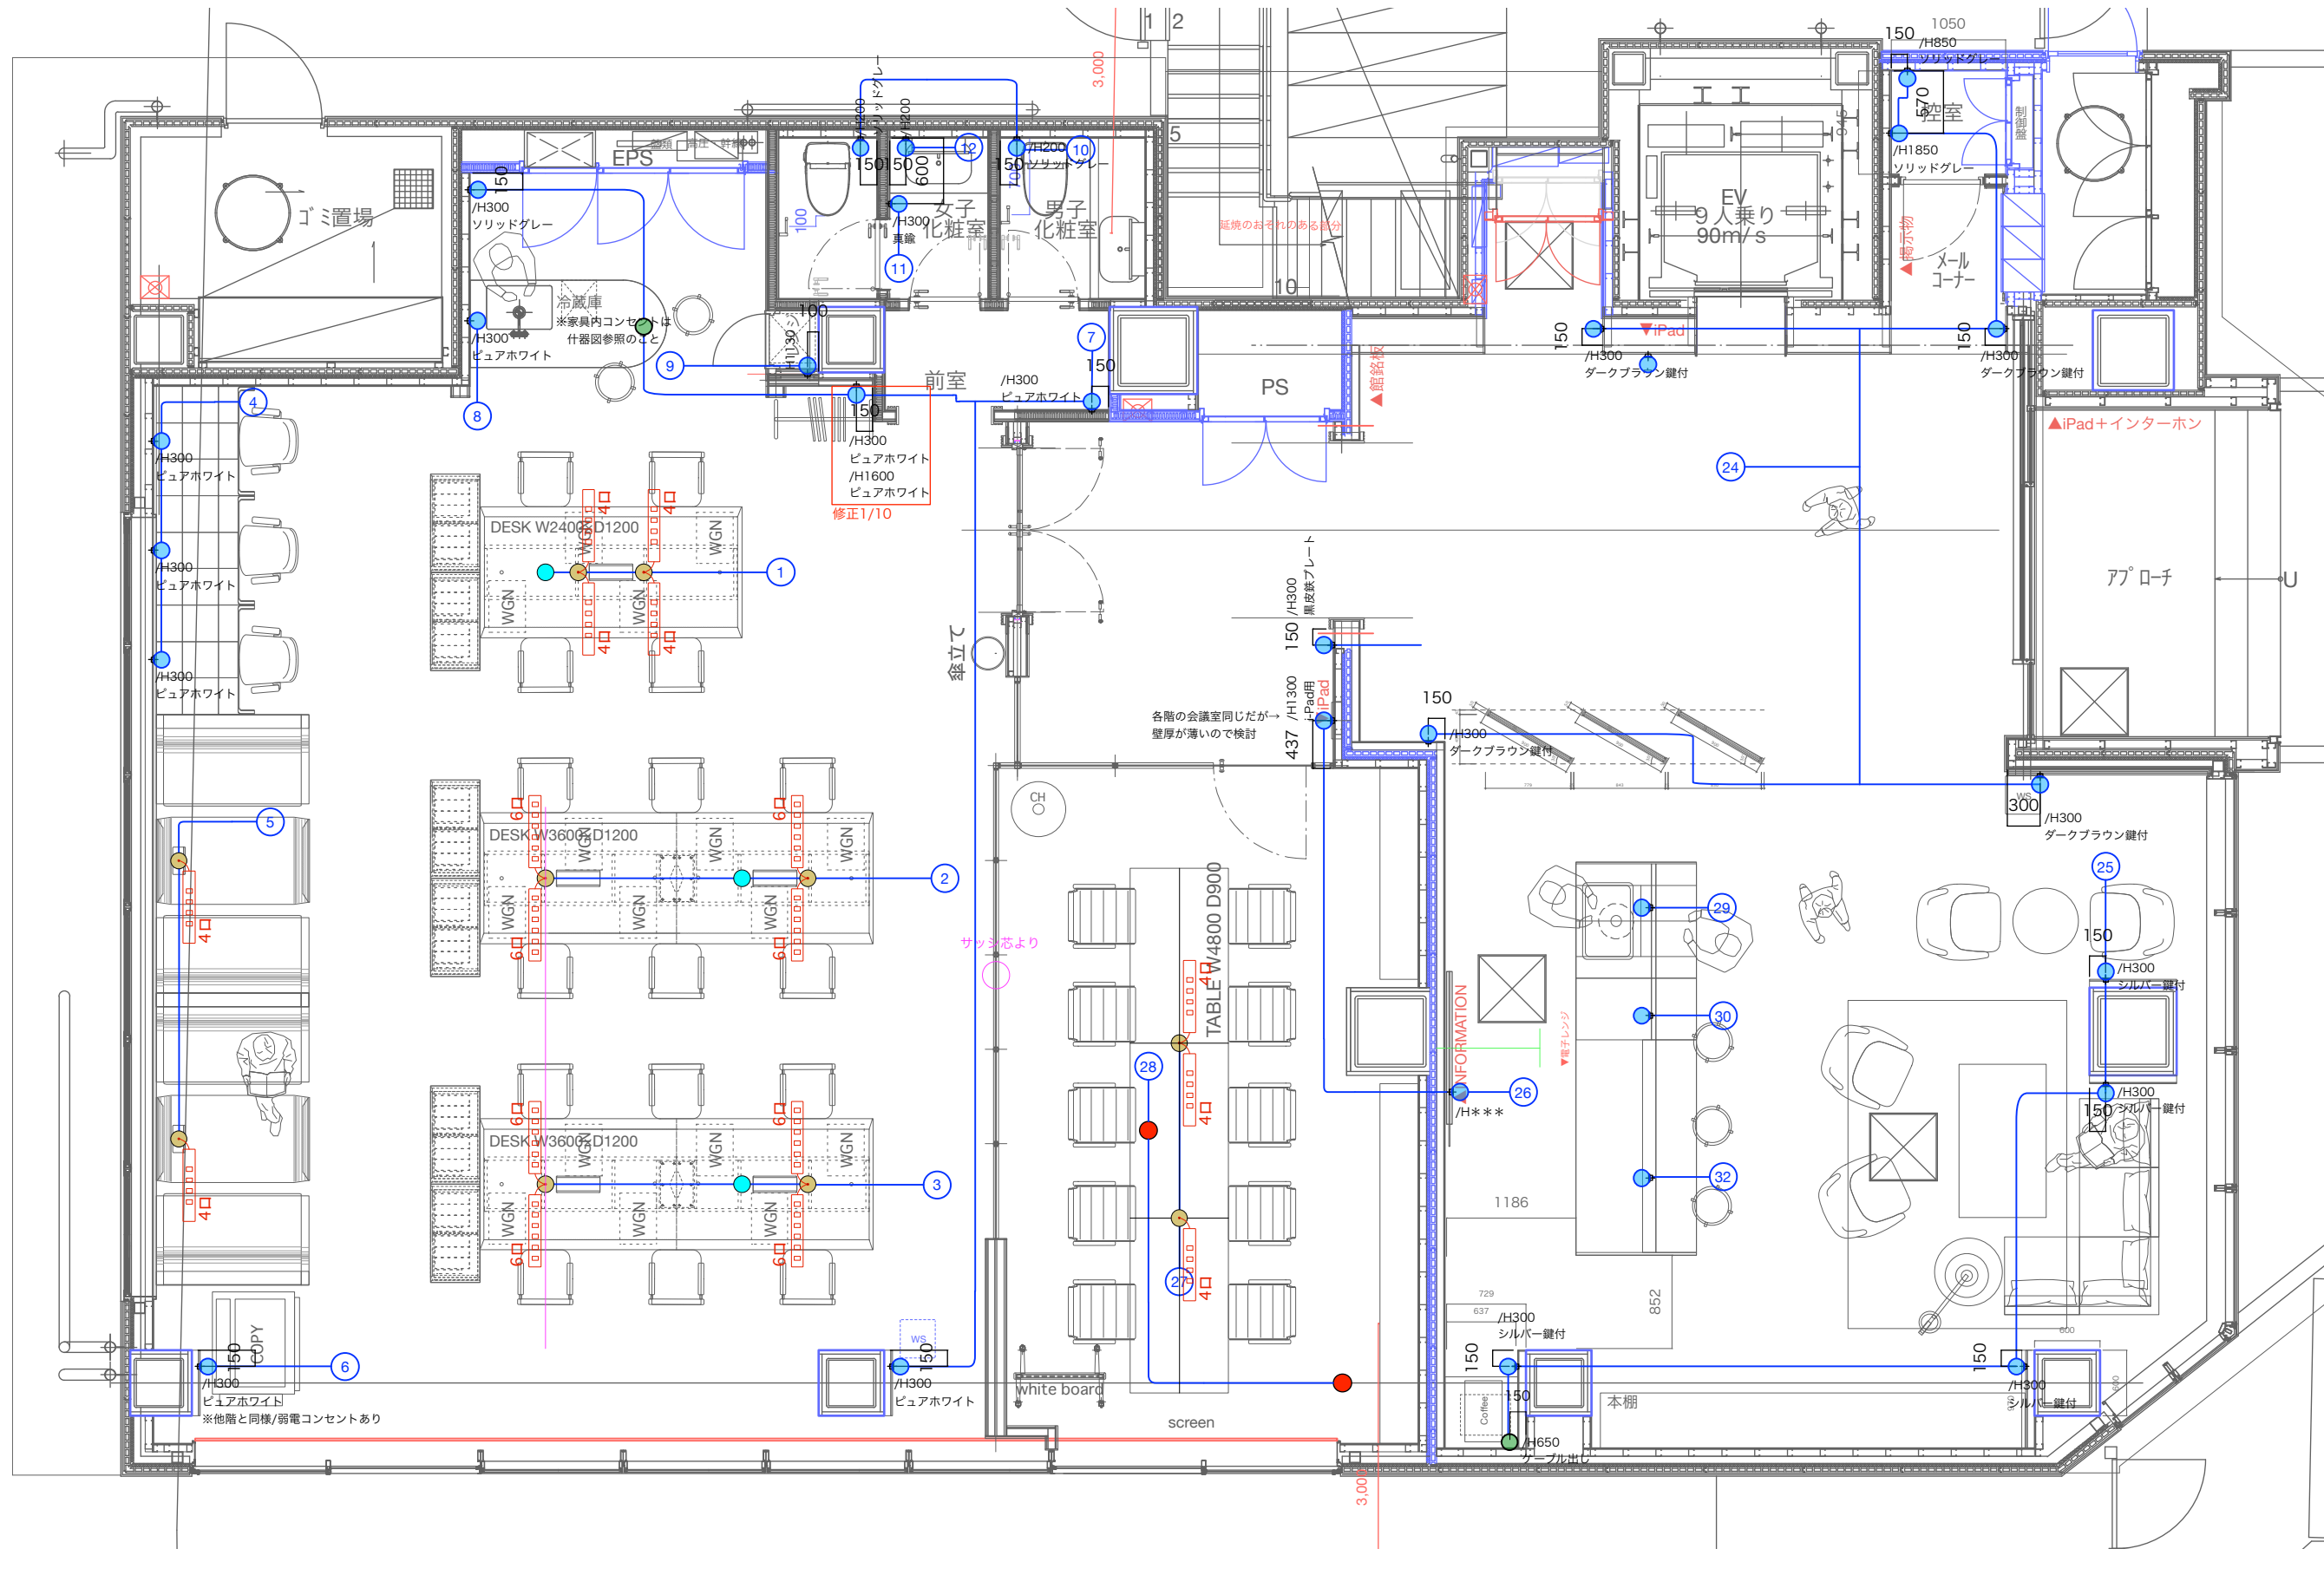


# 電源回路図

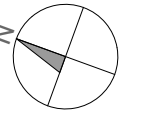

# 1F



- 壁コンセント
- 家具コンセント
- アップコンセント (TEL用)
- 天井コンセント
- アップコンセント (電源用)

2021.07.13	150-0001 東京都渋谷区神宮前1-13-9 アルテカプラザ原宿 2F, 3F	TEL :03-5412-1001 FAX :03-5412-1011
PROJECT サンプロティア不動産株式会社 +SHIFT乃木坂新築PJ	TITLE 電源コンセント回路図	DRAW K.Hinoki
LOCATION 東京都港区赤坂8丁目11-26	SCALE 1:60 / A3	No.

© 2020 DRAFT Inc.

## DRAFT

# 電源回路図

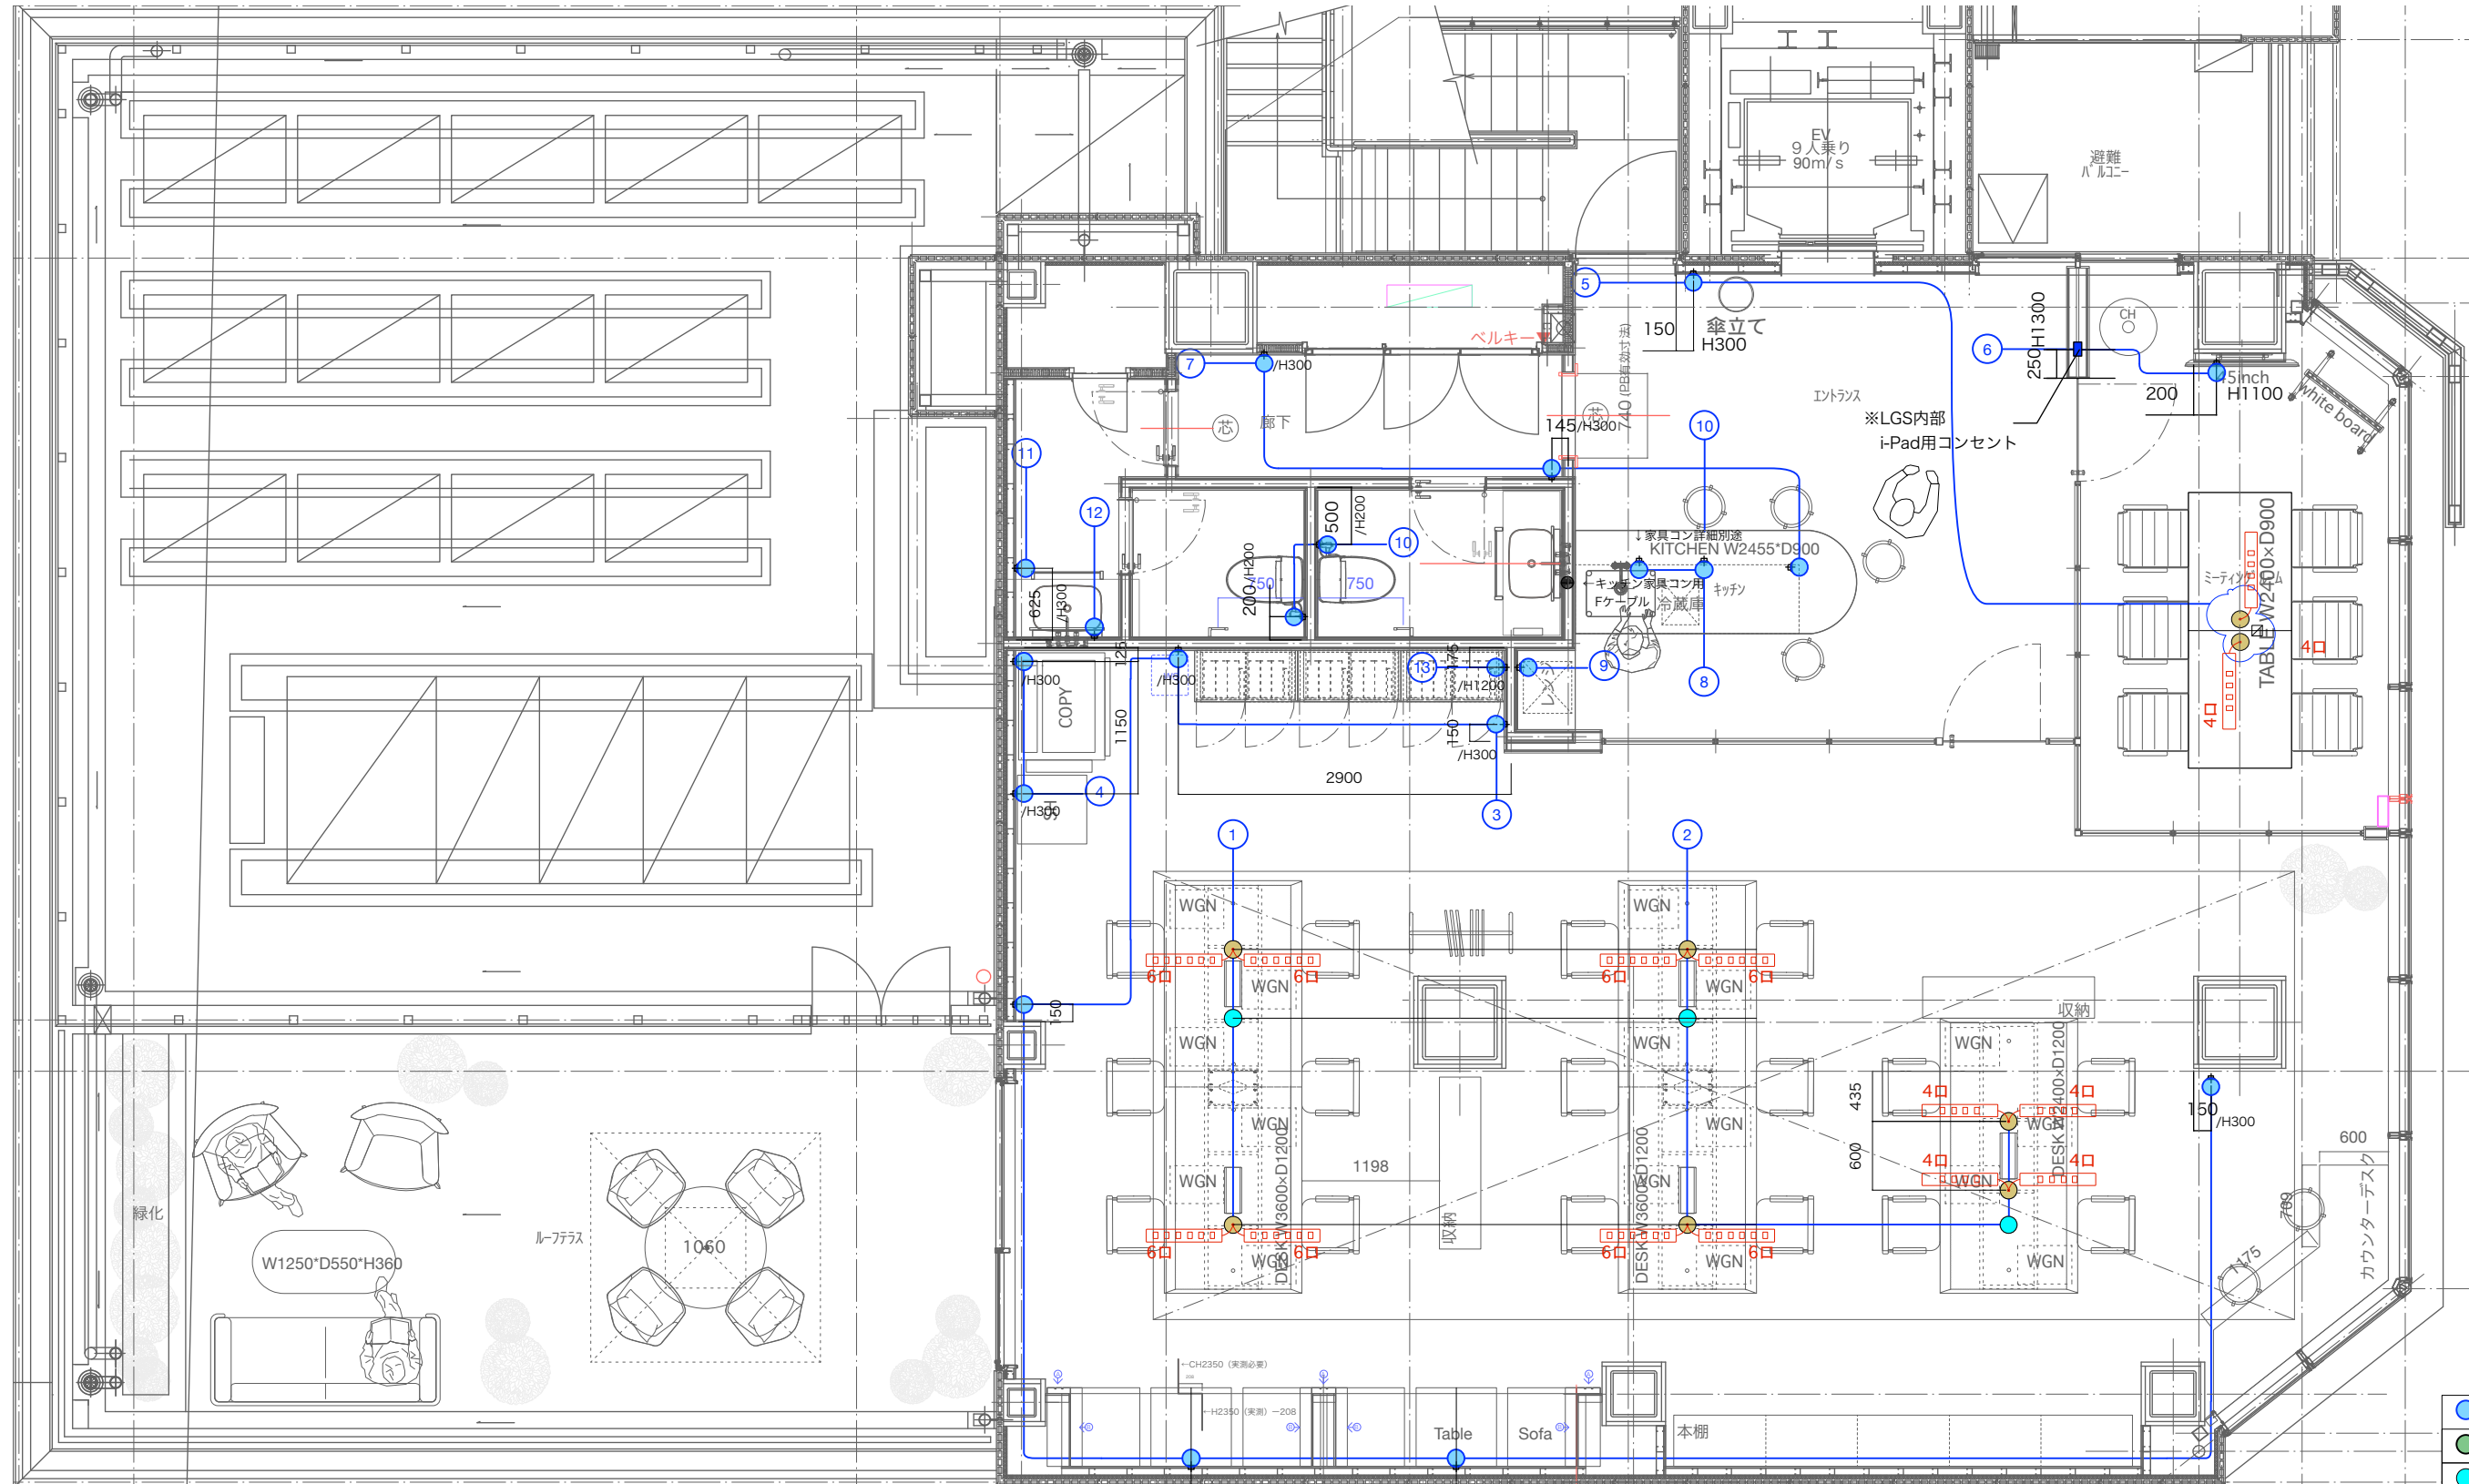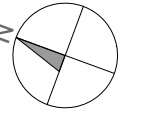

# 2F



- 壁コンセント
- 家具コンセント
- アップコンセント (TEL用)
- 天井コンセント
- アップコンセント (電源用)

2021.07.13	150-0001 東京都渋谷区神宮前1-13-9 アルテカプラザ原宿 2F, 3F	TEL :03-5412-1001 FAX :03-5412-1011
PROJECT サンプロンティア不動産株式会社 +SHIFT乃木坂新駅PJ	TITLE 電源コンセント回路図	DRAW No.
LOCATION 東京都港区赤坂8丁目11-26	SCALE 1:60 / A3	K.Hinoki

© 2020 DRAFT Inc.

## DRAFT®

# 電源回路図

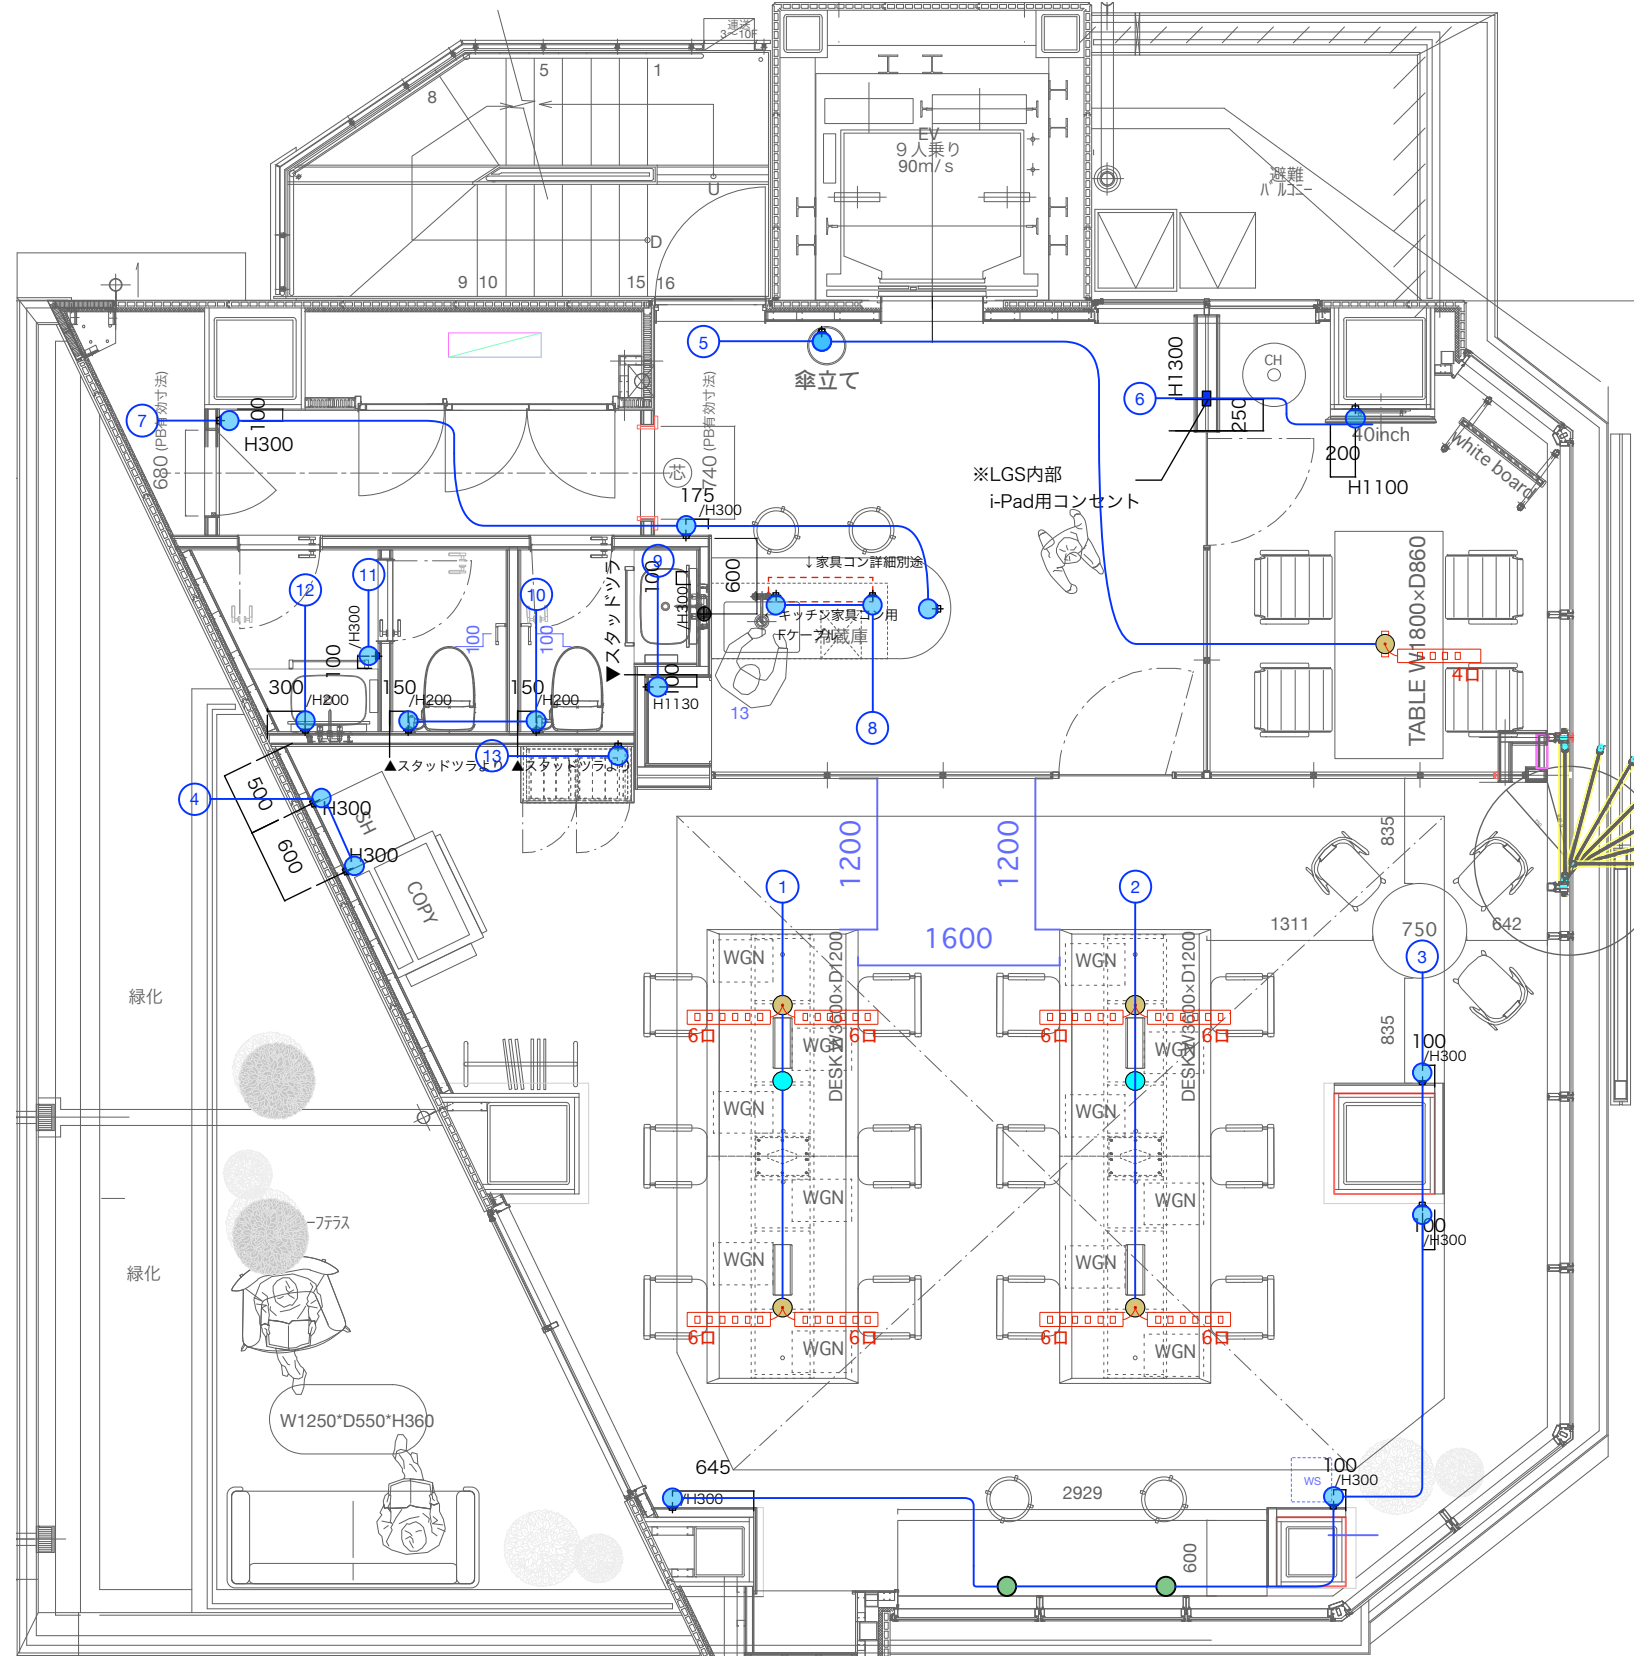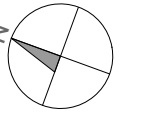


## 3-4F

- 壁コンセント
- 家具コンセント
- アップコンセント (TEL用)
- 天井コンセント
- アップコンセント (電源用)

2021.07.13	150-0001 東京都渋谷区神宮前1-13-9 アルテカプラザ原宿 2F, 3F	TEL :03-5412-1001 FAX :03-5412-1011
PROJECT サンフロンティア不動産株式会社 +SHIFT乃木坂新築PJ	TITLE 電源コンセント回路図	DRAW K.Hinoki
LOCATION 東京都港区赤坂8丁目11-26	SCALE 1:60 / A3	No.

**DRAFT**

# 電源回路図

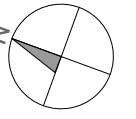

# 5F



- 壁コンセント
- 家具コンセント
- アップコンセント (TEL用)
- 天井コンセント
- アップコンセント (電源用)

2021.07.13	150-0001 東京都渋谷区神宮前1-13-9 アルテカプラザ原宿 2F, 3F	TEL :03-5412-1001 FAX :03-5412-1011
PROJECT サンフロンティア不動産株式会社 +SHIFT乃木坂新築PJ	TITLE 電源コンセント回路図	DRAW K.Hinoki
LOCATION 東京都港区赤坂8丁目11-26	SCALE 1:60 / A3	No.

© 2020 DRAFT Inc.

## DRAFT

# 電源回路図

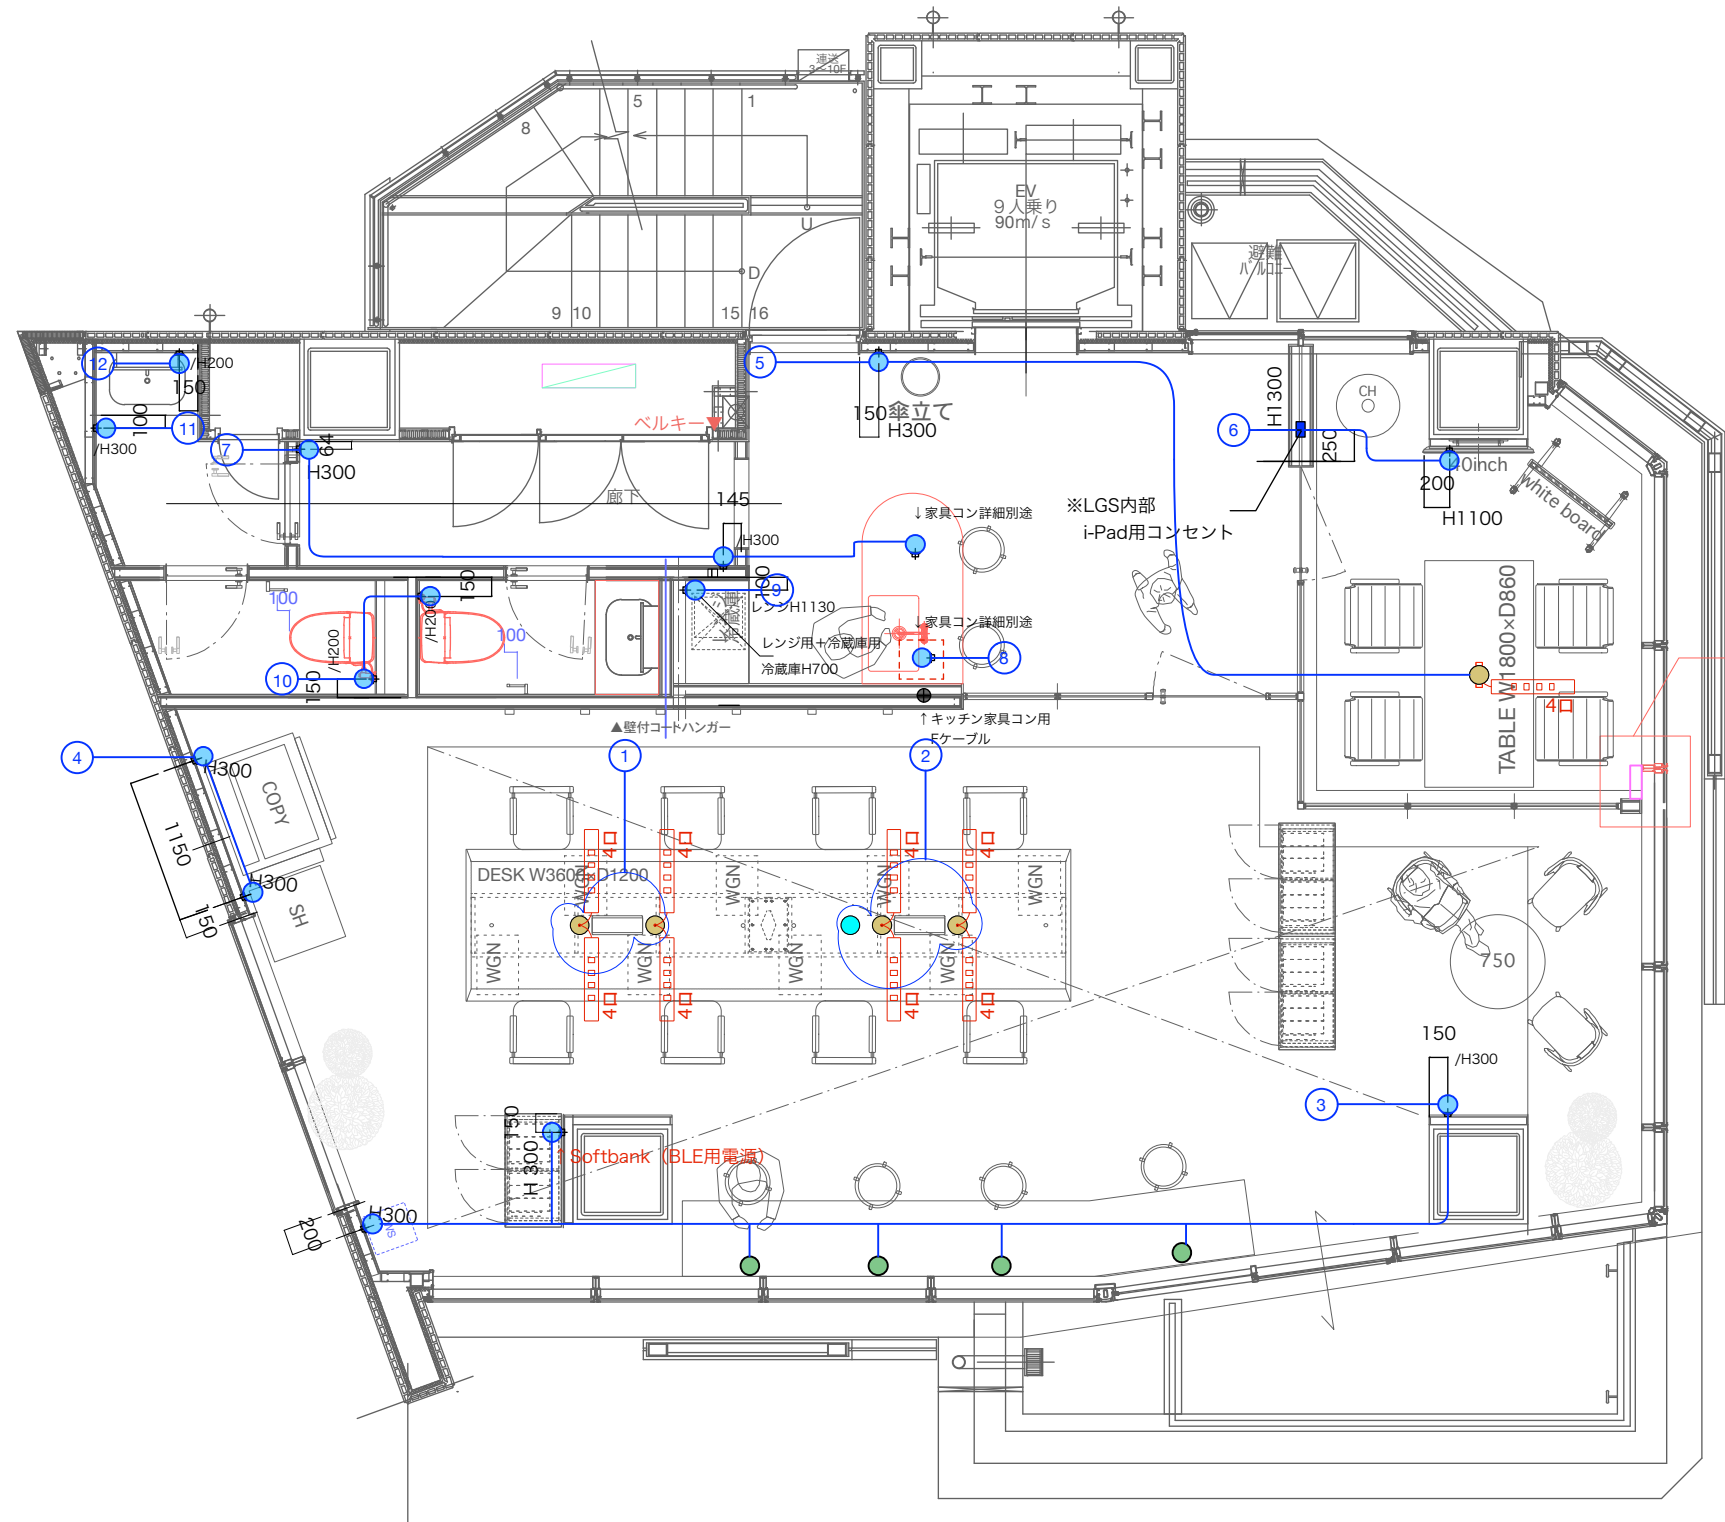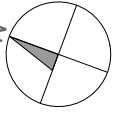

## 6-7F



- 壁コンセント
- 家具コンセント
- アップコンセント (TEL用)
- 天井コンセント
- アップコンセント (電源用)

2021.07.13	150-0001 東京都渋谷区神宮前1-13-9 アルテプラザ原宿 2F, 3F	TEL :03-5412-1001 FAX :03-5412-1011
PROJECT サンフロンティア不動産株式会社 +SHIFT乃木板新築PJ	TITLE 電源コンセント回路図	DRAW K.Hinoki
LOCATION 東京都港区赤坂8丁目11-26	SCALE 1:60 / A3	No.

© 2020 DRAFT Inc.

**DRAFT**

# 電源回路図

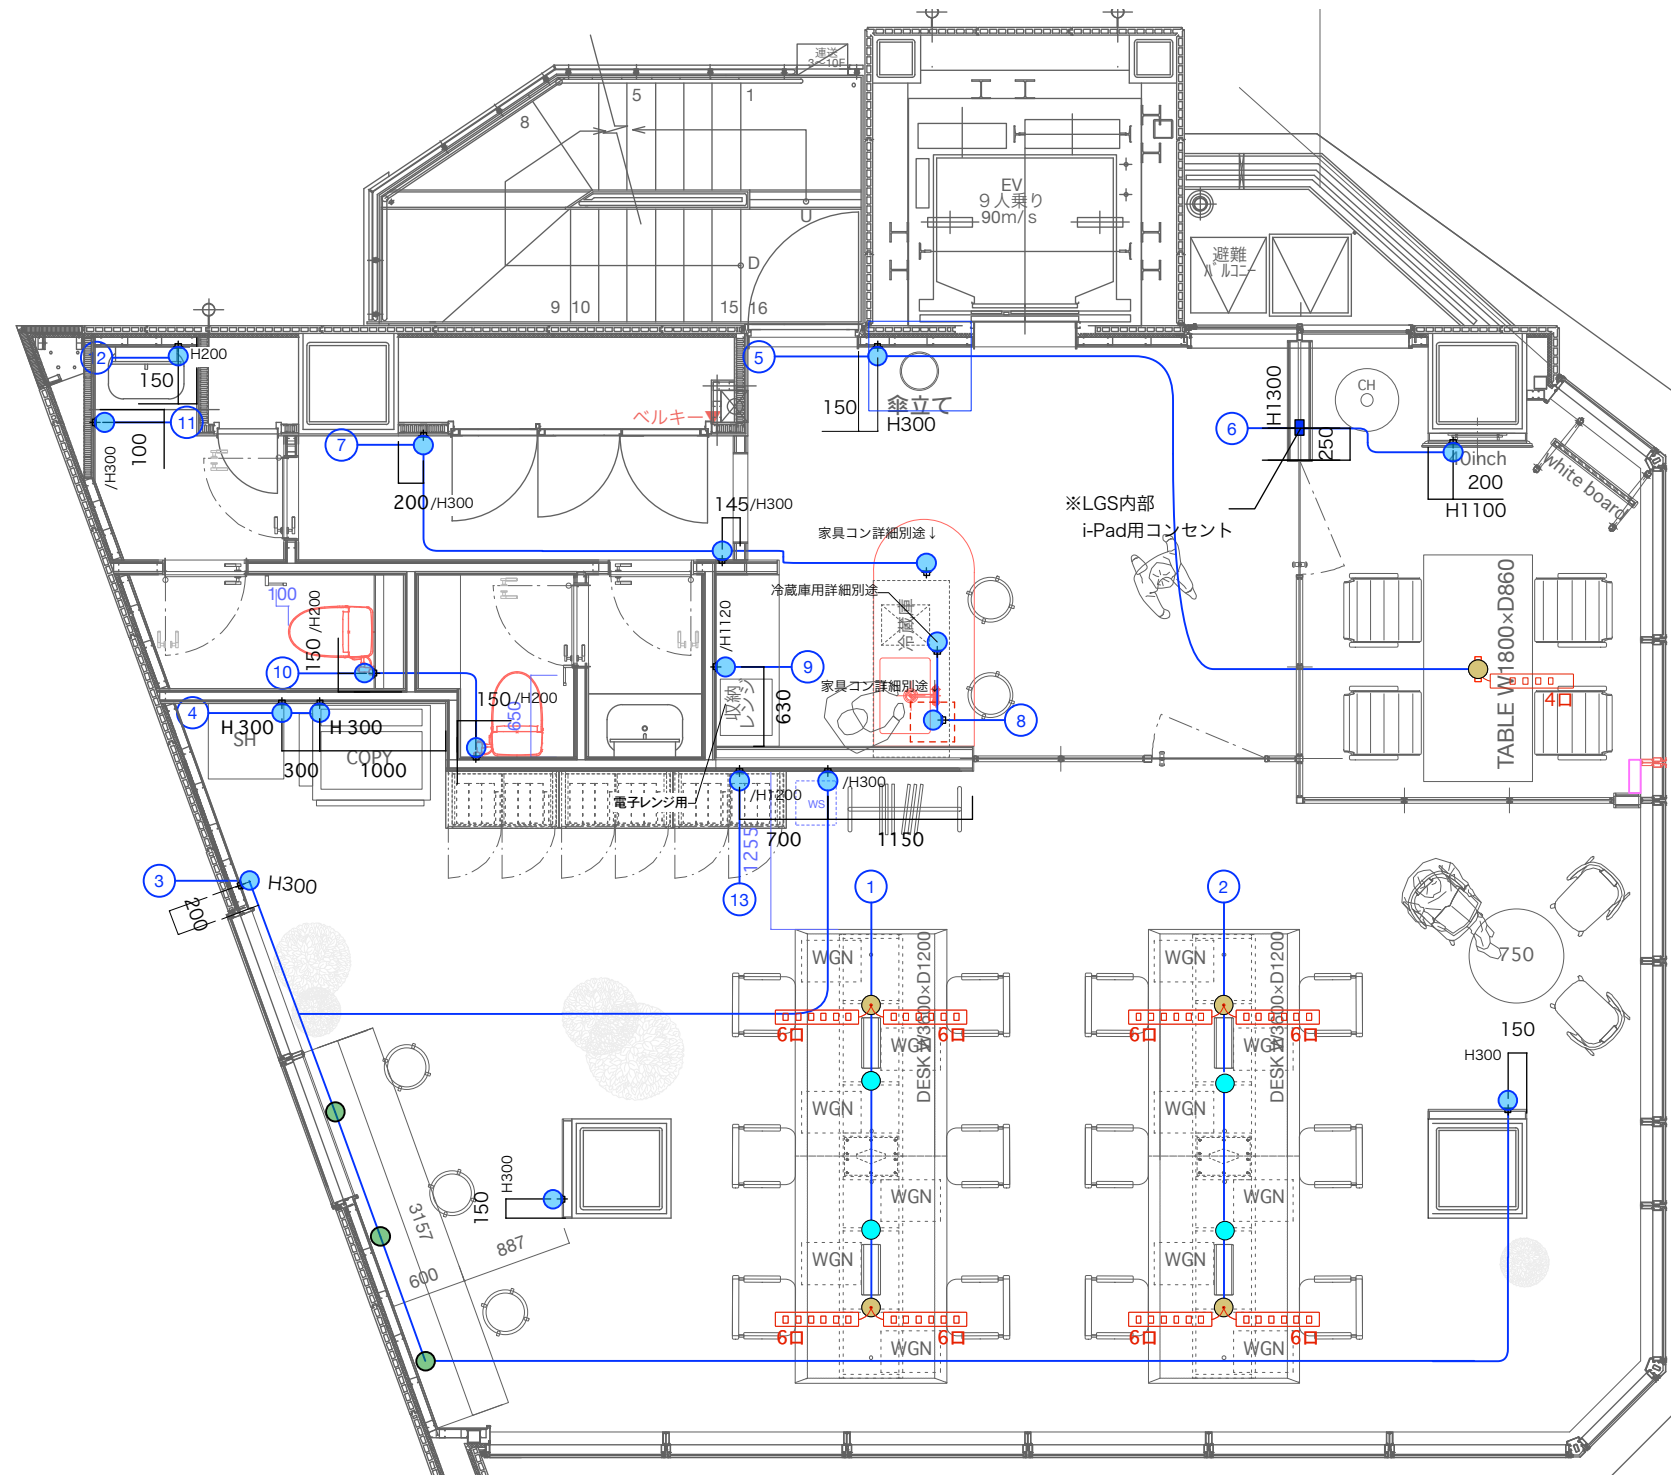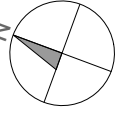

## 8-12F



- 壁コンセント
- 家具コンセント
- アップコンセント (TEL用)
- 天井コンセント
- アップコンセント (電源用)

2021.07.13	150-0001 東京都渋谷区神宮前1-13-9 アルテカプラザ原宿 2F, 3F	TEL :03-5412-1001 FAX :03-5412-1011
PROJECT サンフロンティア不動産株式会社 +SHIFT乃木坂新築PJ	TITLE 電源コンセント回路図	DRAW K.Hinoki
LOCATION 東京都港区赤坂8丁目11-26	SCALE 1:60 / A3	No.

© 2020 DRAFT Inc.

**DRAFT**

# 電源回路図

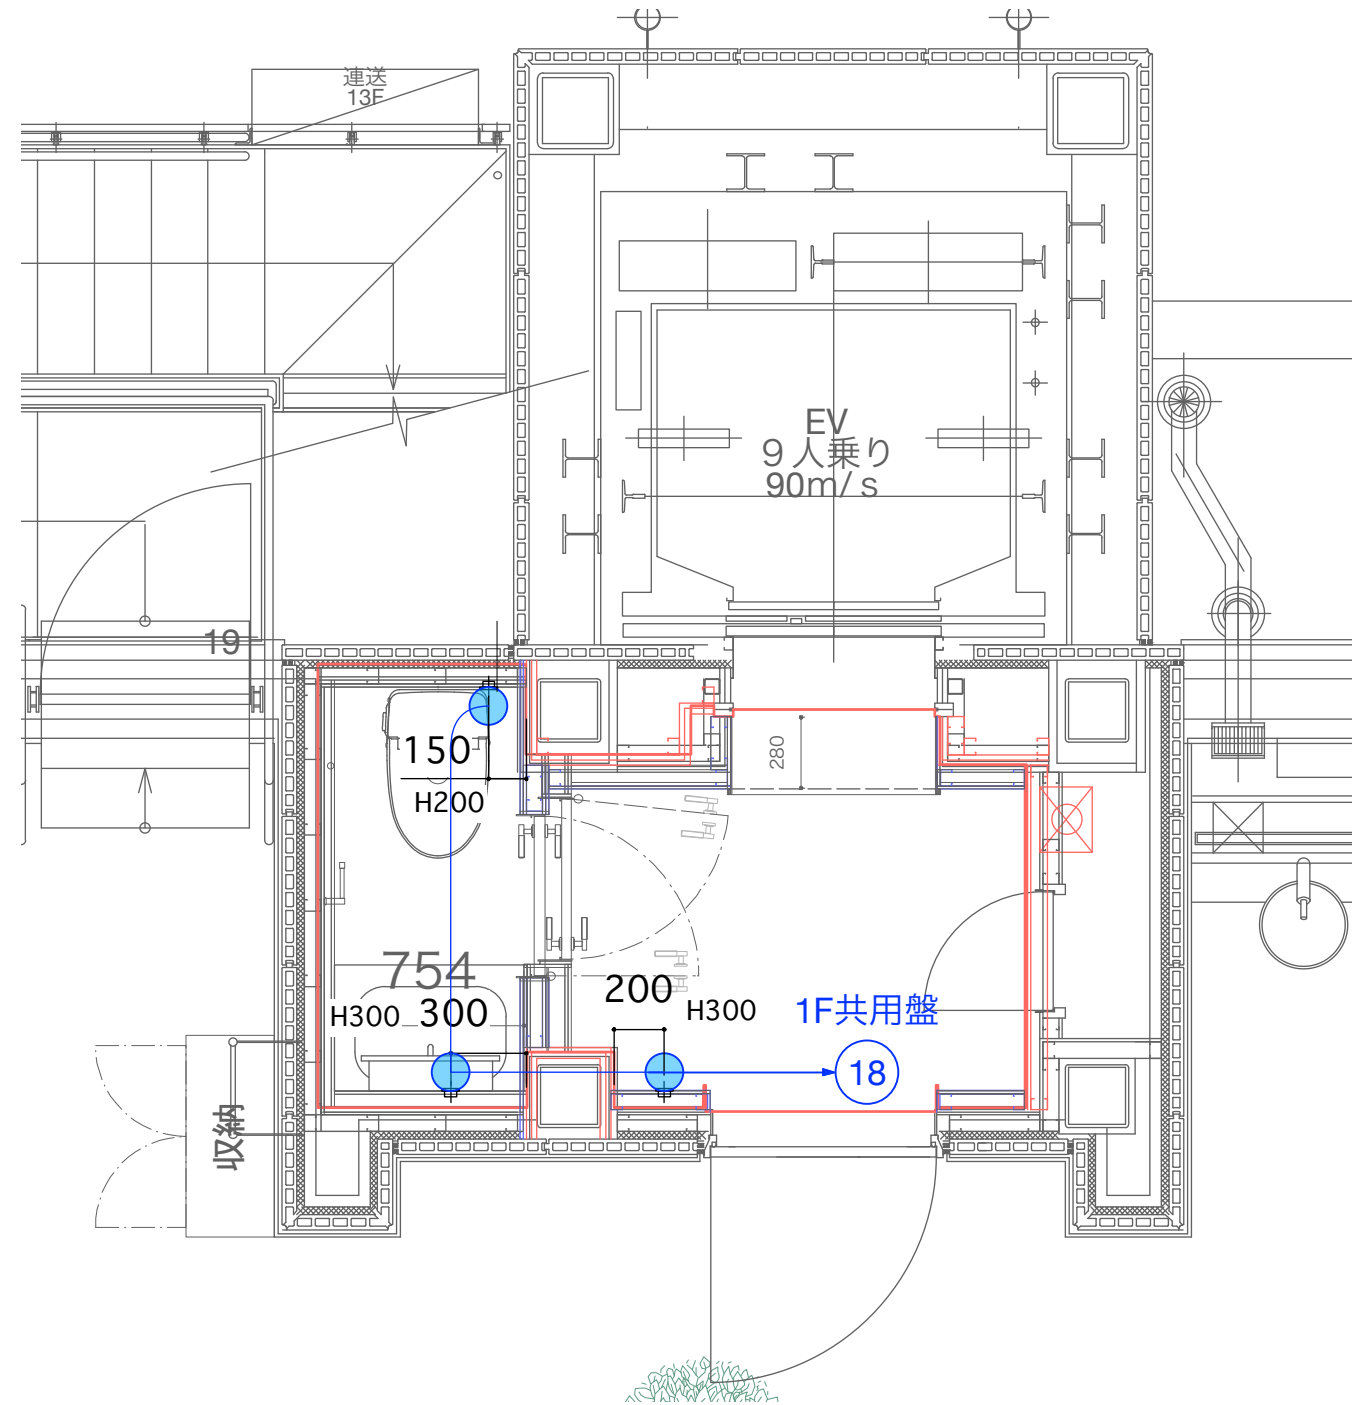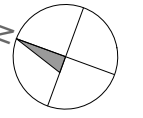

# 13F

- 壁コンセント
- 家具コンセント
- アップコンセント (TEL用)
- 天井コンセント
- アップコンセント (電源用)

2021.07.13	150-0001	TEL :03-5412-1001
	東京都渋谷区神宮前1-13-9 アルテカプラザ原宿 2F, 3F	FAX :03-5412-1011
PROJECT サンプロンティア不動産株式会社 +SHIFT乃木坂新築PJ	TITLE 電源コンセント回路図	DRAW K.Hinoki
LOCATION 東京都港区赤坂8丁目11-26	SCALE 1:60 / A3	No.

© 2020 DRAFT Inc.

**DRAFT**®