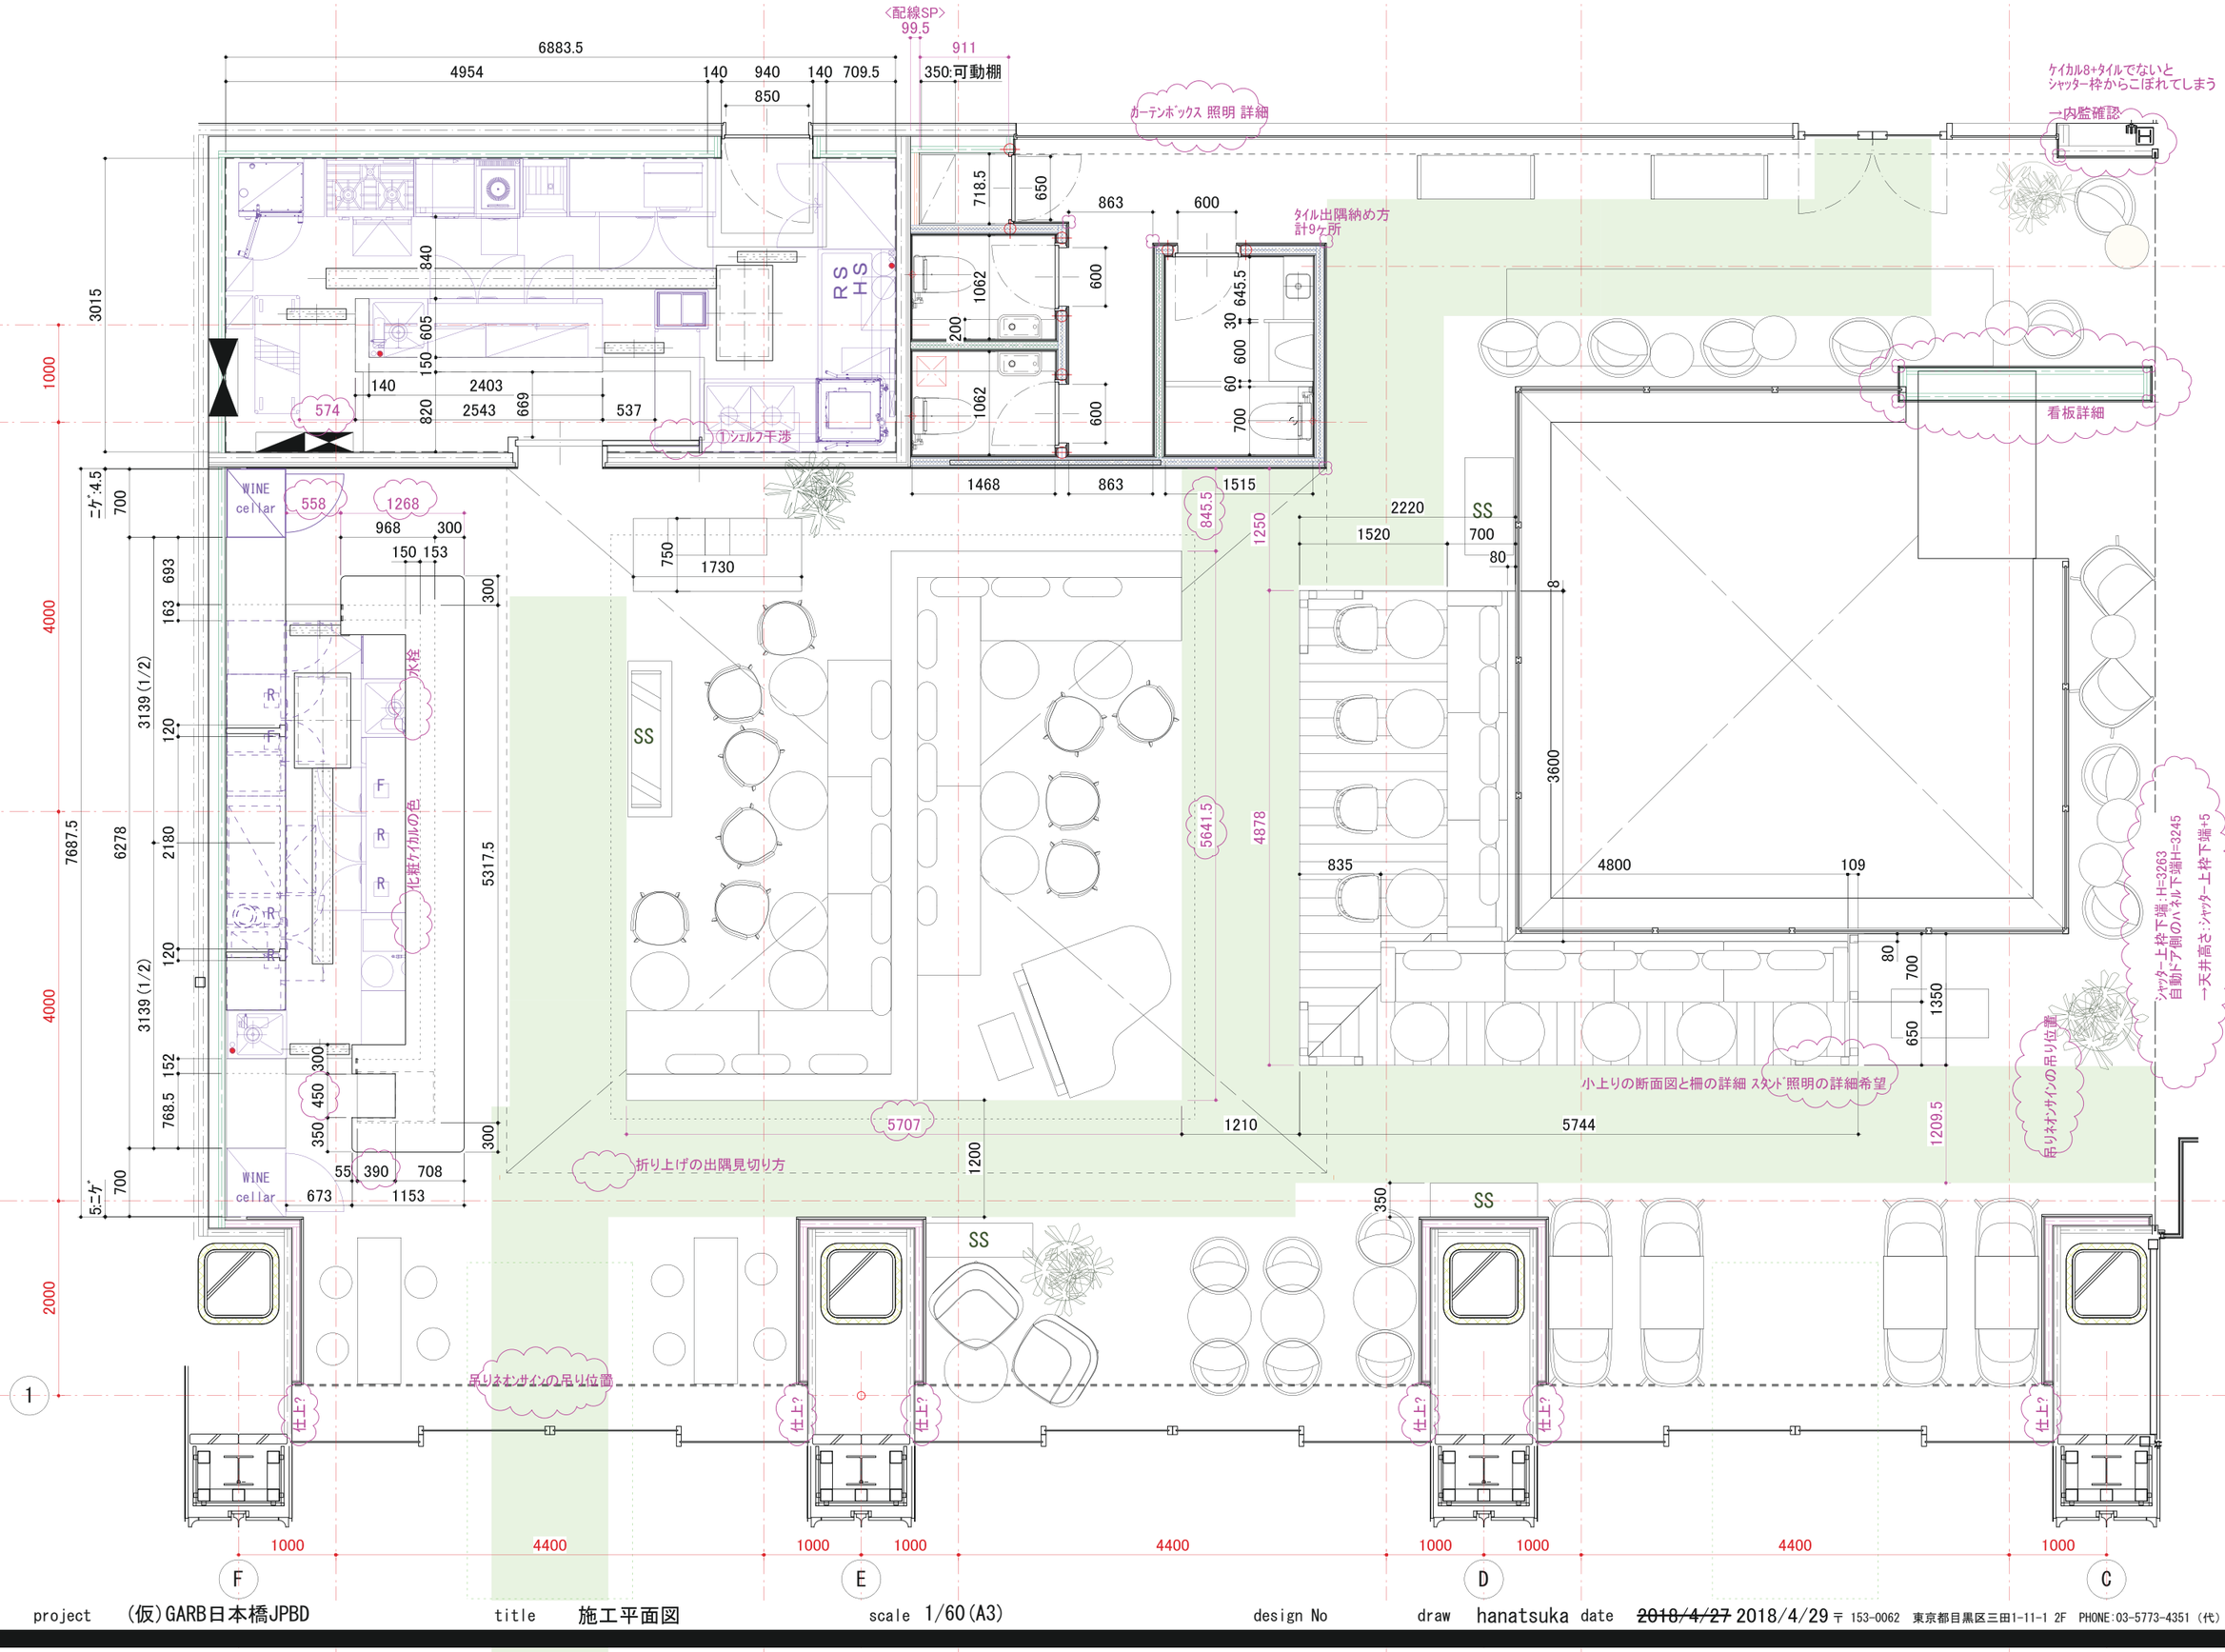

project (仮)GARB日本橋JPBD title 施工平面図 scale 1/60(A3) design No draw hanatsuka date ~~2018/4/27~~ 2018/4/29

〒153-0062 東京都目黒区三田1-11-1 2F PHONE:03-5773-4351 (代)

株式会社 天然社