
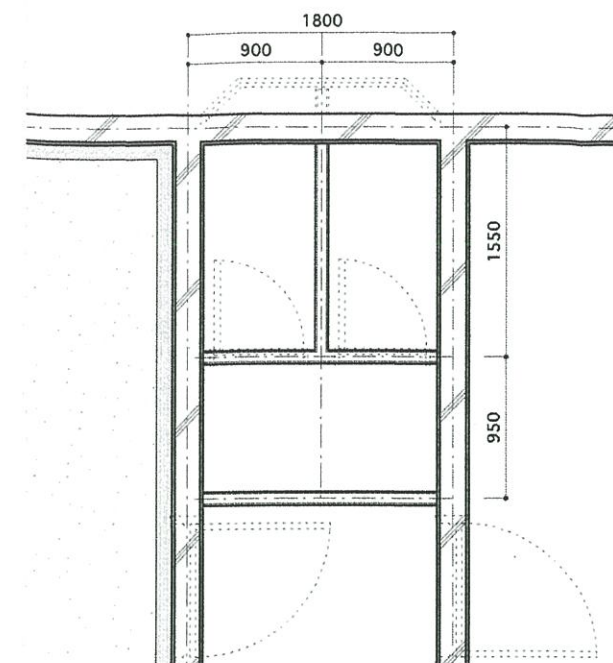


【トイレ 別パターン】

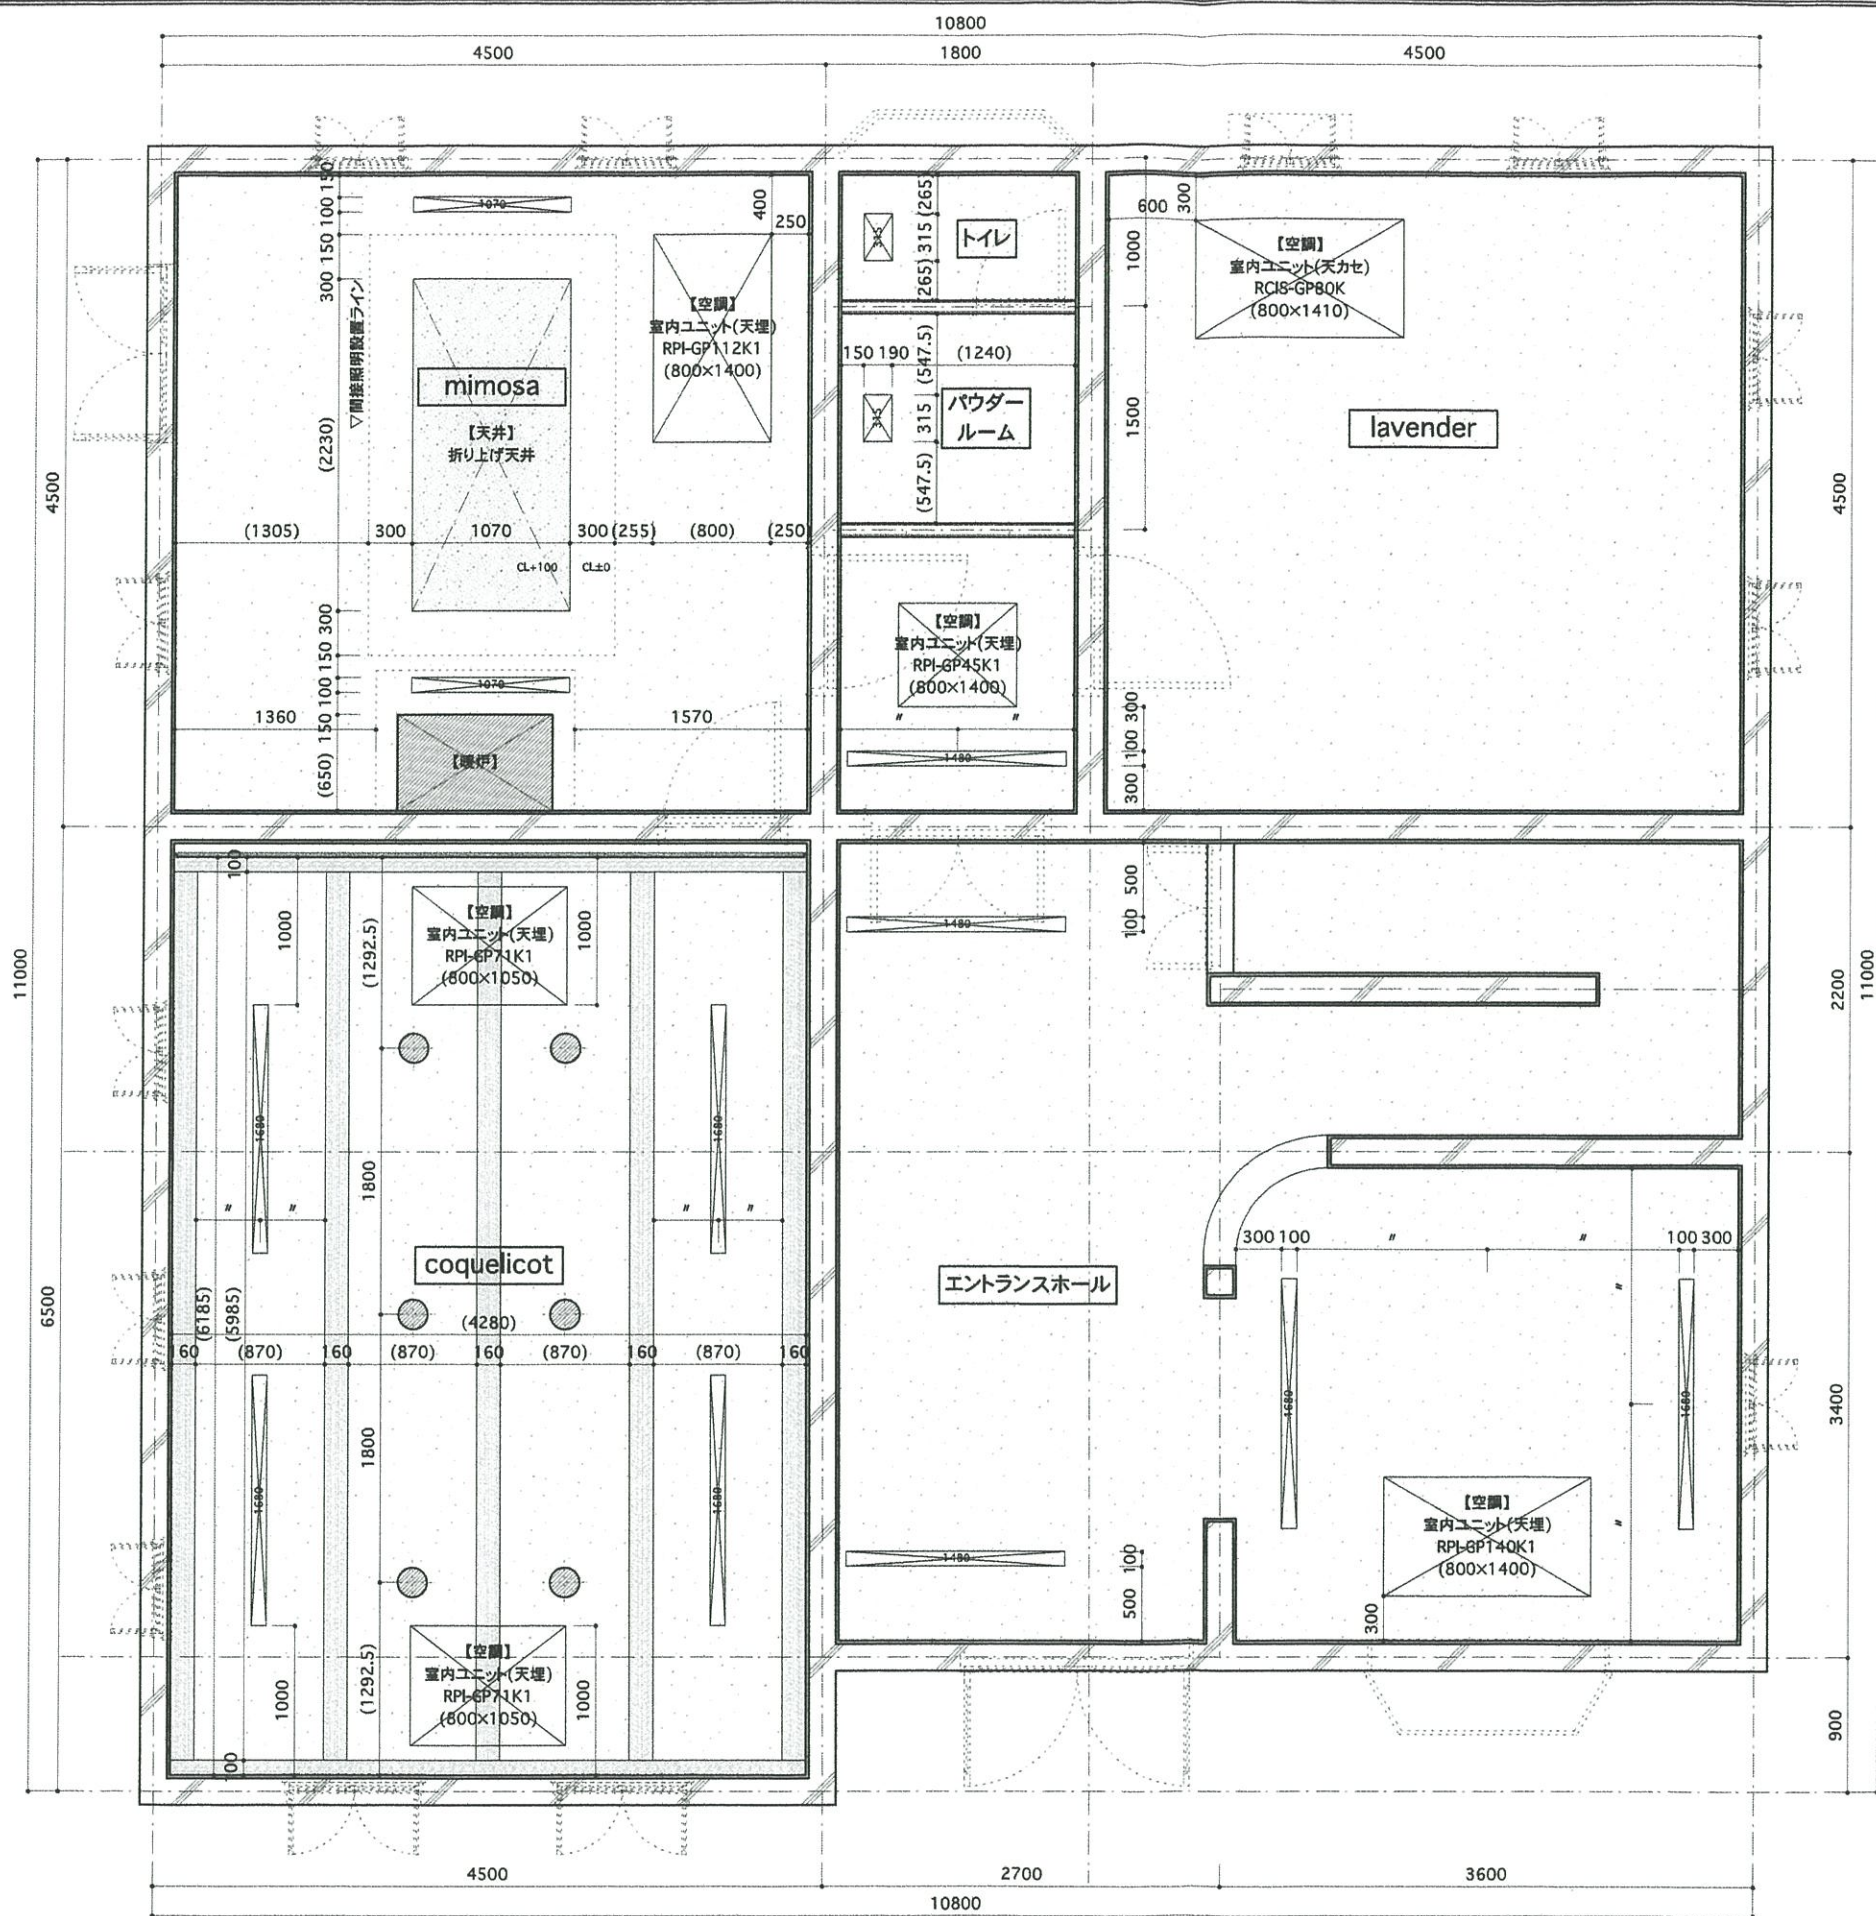

【トイレ 別パターン】

【凡例】

吹出ユニット	
K-DGKS4EWW(315mm)	
K-DLS5EW(1070mm)	
K-DLS7EW(1480mm)	
K-DLS9EW(1680mm)	
既存照明(再配置)	